

(наименование документа об утверждении, включая наименования

органов государственной власти или органов местного

самоуправления, принявших решение об утверждении схемы


или подписавших соглашение о перераспределении земельных участков)

от _____ № _____

Схема расположения земельного участка или земельных участков на кадастровом плане территории

Условный номер земельного участка —		
Площадь земельного участка 403107 м ²		
Обозначение характерных точек границ	Координаты, м	
	X	Y
1	2	3
1	438062,31	1306866,79
2	438213,18	1306954,61
3	438382,43	1307051,53
4	438277,31	1307163,57
5	438197,94	1307207,82
6	438169,89	1307236,29
7	438108,38	1307261,14
8	438073,94	1307298,66
9	438027,96	1307337,53
10	437952,88	1307349,95
11	437846,76	1307256,44
12	437827,94	1307243,94
13	437793,68	1307242,56
14	437757,08	1307279,18
15	437745,15	1307293,46
16	437741,90	1307297,27
17	437718,29	1307326,73
18	437387,24	1307055,69
19	437523,52	1306694,74
20	437573,69	1306702,09
21	437623,19	1306615,47
22	437715,00	1306668,01
1	438062,31	1306866,79
23	437774,24	1307223,05
24	437774,40	1307223,25
25	437770,78	1307226,18
26	437770,62	1307225,98
23	437774,24	1307223,05
27	437703,66	1307291,83
28	437703,77	1307292,06
29	437703,54	1307292,17
30	437703,43	1307291,94
27	437703,66	1307291,83
31	437718,59	1307167,82
32	437718,78	1307167,99

1	2	3
33	437718,61	1307168,18
34	437718,42	1307168,01
31	437718,59	1307167,82
35	437447,39	1306929,82
36	437447,58	1306929,99
37	437447,41	1306930,18
38	437447,22	1306930,01
35	437447,39	1306929,82
39	437604,09	1307067,82
40	437604,28	1307067,99
41	437604,11	1307068,18
42	437603,92	1307068,01
39	437604,09	1307067,82
43	437548,09	1307017,82
44	437548,28	1307017,99
45	437548,11	1307018,18
46	437547,92	1307018,01
43	437548,09	1307017,82
47	437660,89	1307117,82
48	437661,08	1307117,99
49	437660,91	1307118,18
50	437660,72	1307118,01
47	437660,89	1307117,82
51	437493,19	1306969,82
52	437493,38	1306969,99
53	437493,21	1306970,18
54	437493,02	1306970,01
51	437493,19	1306969,82
55	437777,40	1307219,82
56	437777,58	1307220,00
57	437777,40	1307220,18
58	437777,22	1307220,00
55	437777,40	1307219,82

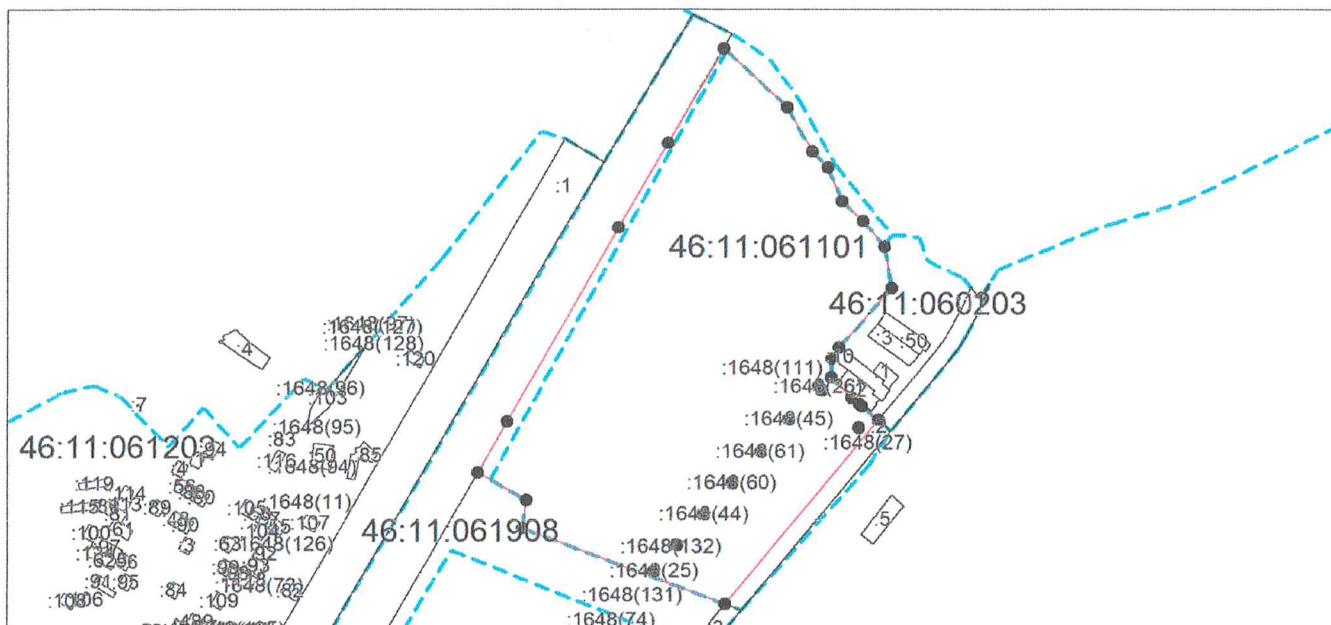

Система координат: МСК-46
 Масштаб 1:13500

Условные обозначения:

- — граница образуемого земельного участка,
- — граница учтенного земельного участка,
- - - — граница кадастрового квартала,
- — характерная точка границы земельного участка.