

Утверждена

(наименование документа об утверждении, включая наименования

органов государственной власти или органов местного

самоуправления, принявших решение об утверждении схемы

или подписавших соглашение о перераспределении земельных


от _____ № _____

Схема расположения земельного участка или земельных участков на кадастровом плане территории

Условный номер земельного участка —		
Площадь земельного участка 120000 м ²		
Обозначение характерных точек границ	Координаты, м	
	X	Y
1	2	3
1	391 262.06	1 238 051.24
2	391 331.11	1 237 902.97

1	2	3
3	391 361.91	1 237 921.83
4	391 149.95	1 238 380.06
5	391 079.33	1 238 512.10
6	391 045.85	1 238 508.13
7	391 154.81	1 238 276.05
8	390 972.42	1 238 026.11
9	390 798.17	1 237 997.52

1	2	3
10	390 812.45	1 237 860.85
11	390 936.03	1 237 869.34
12	391 037.63	1 237 817.91
1	391 262.06	1 238 051.24

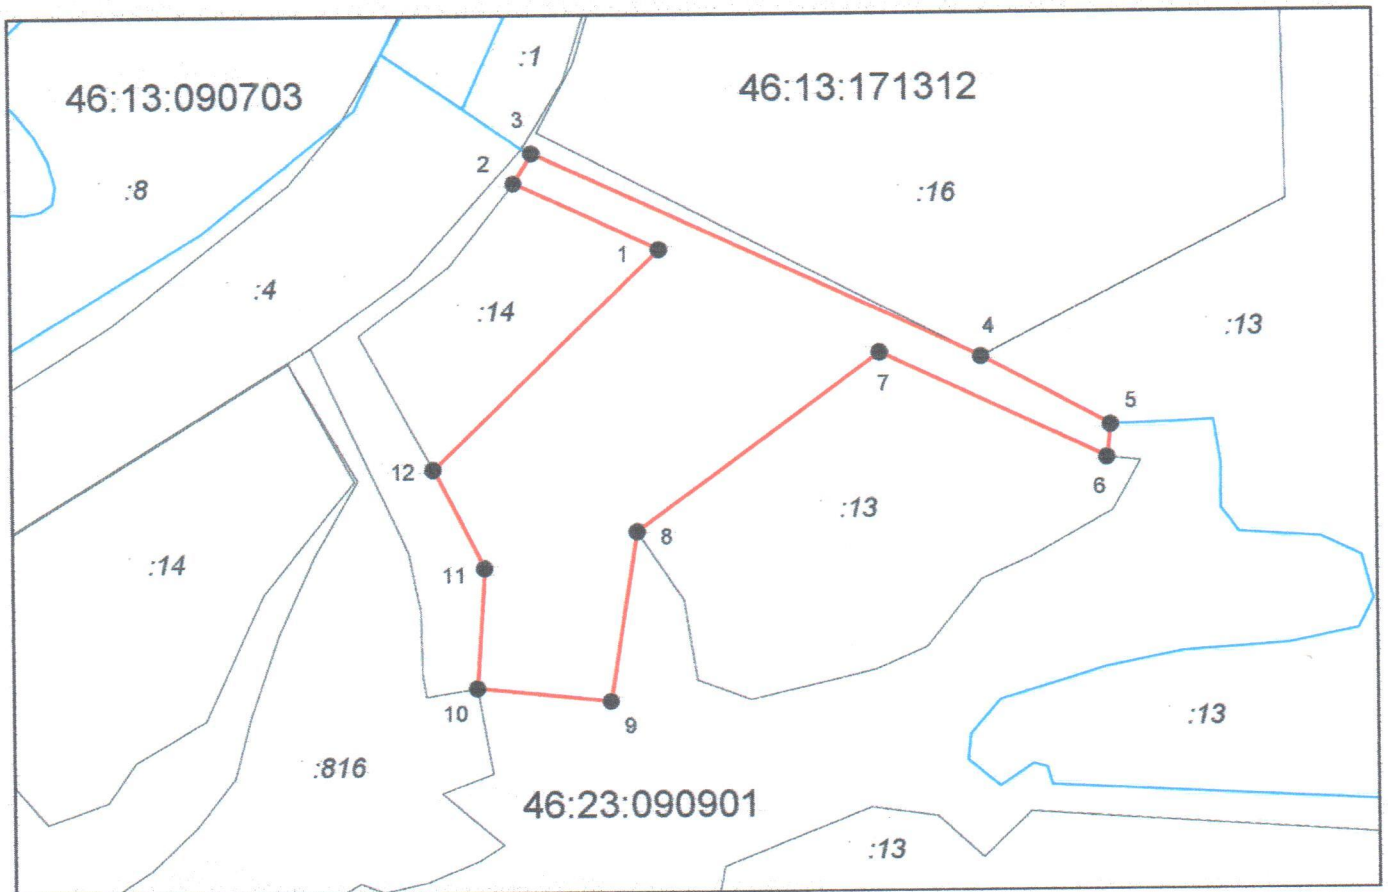

Система координат: МСК46
Масштаб 1:8000

Условные обозначения:

- — граница образуемого земельного участка,
- — граница учтенного земельного участка,
- — граница кадастрового квартала,
- — характерная точка границы земельного участка.