

Схема расположения земельного участка или земельных участков на кадастровом плане территории


(наименование документа об утверждении, включая наименования

органов государственной власти или органов местного

самоуправления, принявших решение об утверждении схемы

Условный номер земельного участка —		
Площадь земельного участка 218564 м ²		
Обозначение характерных точек границ	Координаты, м	
	X	Y
1	2	3
47	437494,50	1306541,92
2	437312,51	1306994,49
48	437117,28	1306833,41
46	436893,57	1306649,05
45	436974,18	1306504,71
44	437067,00	1306340,96
43	437085,42	1306307,67
1	437211,00	1306379,54
47	437494,50	1306541,92
19	437276,34	1306778,83
20	437276,47	1306779,04
21	437272,96	1306781,17
22	437272,83	1306780,96
19	437276,34	1306778,83
26	437319,09	1306819,82
23	437319,28	1306819,99
24	437319,11	1306820,18
25	437318,92	1306820,01
26	437319,09	1306819,82
30	437359,29	1306853,82
27	437359,48	1306853,99
28	437359,31	1306854,18
29	437359,12	1306854,01
30	437359,29	1306853,82
31	437124,27	1306389,84
32	437124,36	1306390,07
33	437124,13	1306390,16
34	437124,04	1306389,93
31	437124,27	1306389,84

от	№	
1	2	3
7	437173,37	1306518,84
8	437173,46	1306519,07
9	437173,23	1306519,16
10	437173,14	1306518,93
7	437173,37	1306518,84
39	437222,27	1306647,84
40	437222,36	1306648,07
41	437222,13	1306648,16
42	437222,04	1306647,93
39	437222,27	1306647,84
3	437100,37	1306326,84
4	437100,46	1306327,07
5	437100,23	1306327,16
6	437100,14	1306326,93
3	437100,37	1306326,84
35	437196,67	1306579,84
36	437196,76	1306580,07
37	437196,53	1306580,16
38	437196,44	1306579,93
35	437196,67	1306579,84
15	437245,97	1306709,84
16	437246,06	1306710,07
17	437245,83	1306710,16
18	437245,74	1306709,93
15	437245,97	1306709,84
11	437148,57	1306453,84
12	437148,66	1306454,07
13	437148,43	1306454,16
14	437148,34	1306453,93
11	437148,57	1306453,84

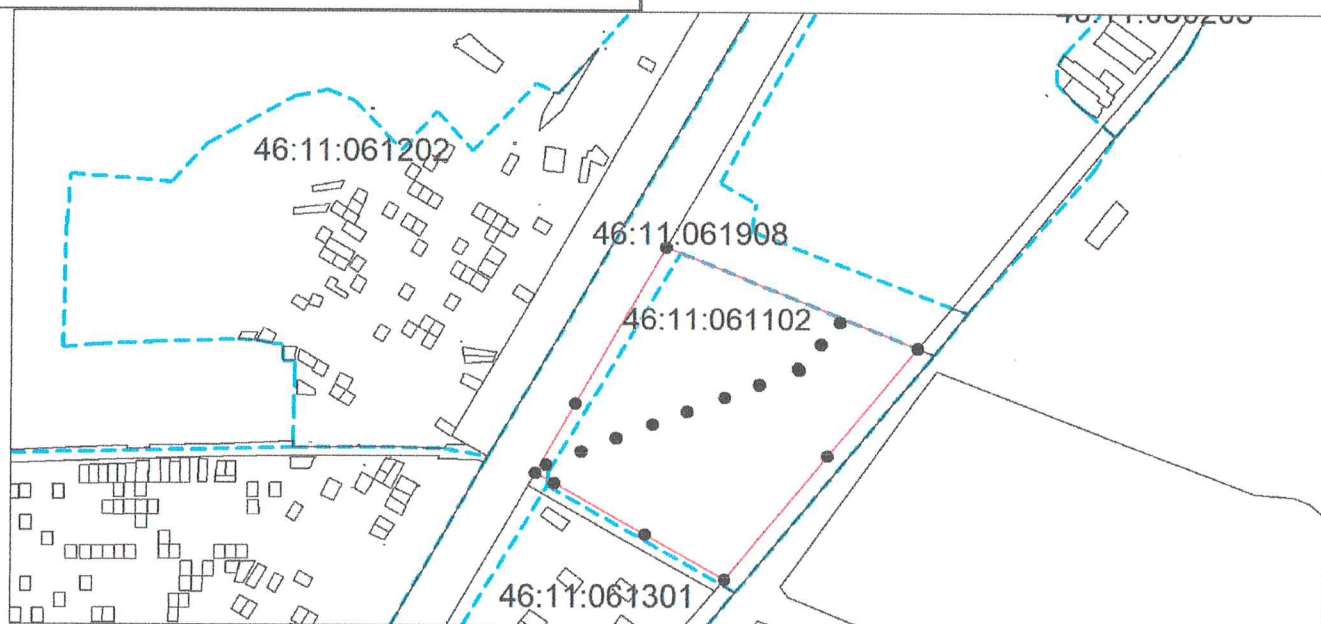

Система координат: МСК-46 Масштаб 1:13500

Условные обозначения:

- — граница образуемого земельного участка,
- — граница учтенного земельного участка,
- - - — граница кадастрового квартала,