

Схема расположения земельного участка или земельных участков на кадастровом плане территории

(наименование документа об утверждении, включая наименования

органов государственной власти или органов местного

самоуправления, принявших решение об утверждении схемы


или подписавших соглашение о перераспределении земельных участков)

Условный номер земельного участка —		
Площадь земельного участка 191057 м ²		
Обозначение характерных точек границ	Координаты, м	
	X	Y
1	2	3
74	433205,16	1303442,33
75	433225,75	1303537,51
76	433248,52	1303650,83
77	433256,50	1303695,25
78	433259,49	1303716,20
79	433260,34	1303732,73
80	433259,47	1303749,66
81	433257,89	1303768,42
82	433254,88	1303785,05
83	433251,62	1303804,07
84	433247,56	1303824,07
85	433241,17	1303846,75
86	433236,64	1303859,99
87	433231,46	1303872,86
88	433224,28	1303884,84
89	433216,58	1303893,75
11	433171,09	1303870,30
10	433168,45	1303868,80
90	433161,81	1303865,41
8	433154,17	1303870,71
9	433136,83	1303882,78
91	433143,73	1303916,74
92	433125,75	1304008,62
93	432975,53	1303982,03
6	432974,94	1303977,70
5	433010,44	1303969,06
7	432973,04	1303964,28
94	432954,48	1303749,24
12	432929,81	1303544,47
13	432911,70	1303420,70
95	432881,82	1303353,65
96	432876,09	1303339,87
97	432877,98	1303335,24
98	433000,67	1303312,51
104	433091,60	1303284,02
99	433165,24	1303253,92
72	433179,42	1303317,71
73	433180,41	1303319,93
74	433205,16	1303442,33
100	433063,98	1303935,81
101	433064,90	1303938,13
102	433062,57	1303939,05
103	433061,66	1303936,73
100	433063,98	1303935,81
42	433091,30	1303450,18
43	433091,69	1303455,01
44	433095,96	1303455,33
45	433095,95	1303455,58
46	433091,45	1303455,25
47	433091,06	1303450,20
42	433091,30	1303450,18

от	№	
1	2	3
29	433166,84	1303458,68
26	433171,64	1303458,89
27	433171,63	1303459,14
28	433166,83	1303458,93
29	433166,84	1303458,68
22	433122,75	1303927,01
23	433122,84	1303931,37
24	433122,59	1303931,38
25	433122,50	1303927,02
22	433122,75	1303927,01
71	433052,15	1303323,73
68	433056,38	1303324,31
69	433056,35	1303324,56
70	433052,12	1303323,98
71	433052,15	1303323,73
21	432991,22	1303891,08
18	432991,46	1303891,14
19	432990,58	1303894,75
20	432990,34	1303894,69
21	432991,22	1303891,08
64	433080,52	1303333,88
65	433080,73	1303337,49
66	433080,48	1303337,50
67	433080,27	1303333,89
64	433080,52	1303333,88
37	433050,60	1303911,77
34	433050,84	1303911,85
35	433050,76	1303912,09
36	433050,52	1303912,01
37	433050,60	1303911,77
38	433123,43	1303937,01
39	433123,46	1303937,26
40	433123,21	1303937,29
41	433123,18	1303937,04
38	433123,43	1303937,01
56	433085,80	1303394,50
57	433085,83	1303394,75
58	433085,58	1303394,78
59	433085,55	1303394,53
56	433085,80	1303394,50
30	433115,80	1303852,08
31	433115,83	1303852,33
32	433115,58	1303852,36
33	433115,55	1303852,11
30	433115,80	1303852,08

1	2	3
48	433102,40	1303692,69
49	433102,43	1303692,94
50	433102,18	1303692,97
51	433102,15	1303692,72
48	433102,40	1303692,69
55	433088,71	1303536,28
52	433088,96	1303536,29
53	433088,95	1303536,54
54	433088,70	1303536,53
55	433088,71	1303536,28
4	433232,20	1303848,80
1	433232,41	1303848,93
2	433232,28	1303849,14

1	2	3
3	433232,07	1303849,01
4	433232,20	1303848,80
14	433109,38	1303776,60
15	433109,40	1303776,84
16	433109,16	1303776,86
17	433109,14	1303776,62
14	433109,38	1303776,60
60	433095,48	1303614,52
61	433095,50	1303614,76
62	433095,26	1303614,78
63	433095,24	1303614,54
60	433095,48	1303614,52

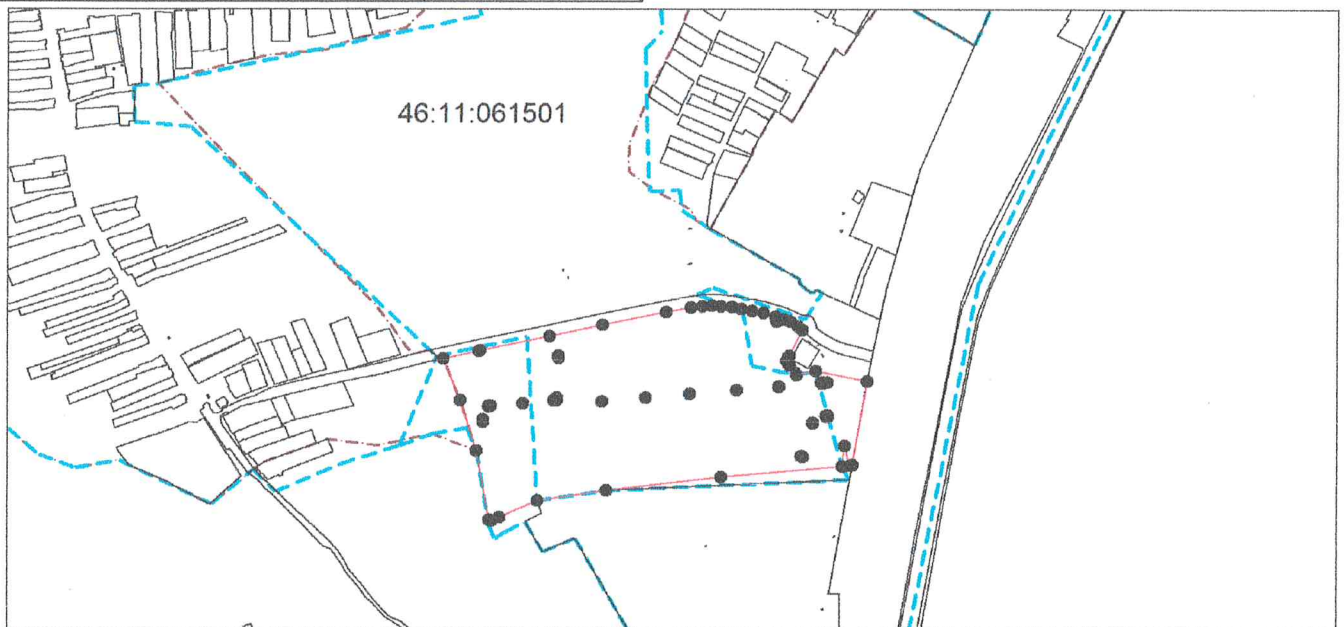

Система координат: МСК-46
Масштаб 1:13500

Условные обозначения:

- — граница образуемого земельного участка,
- — граница учтенного земельного участка,
- - - — граница кадастрового квартала,
- — характерная точка границы земельного участка.