

Утверждена

постановлением администрации Советского района
Курской области

(наименование документа об утверждении, включая наименования органов
государственной власти или органов местного самоуправления, принявших
решение об утверждении схемы или подписавших соглашение о
перераспределении земельных участков)

от « _____ » _____ № _____


**Схема расположения земельного участка на
кадастровом плане территории**

Условный номер земельного участка		
Площадь земельного участка 135277м2		
Обозначение характерных точек границ	Координаты, м	
	X	Y
1	2	3
1	442099,24	2196141,32
2	442139,64	2196118,65
3	442219,68	2196101,23
4	442284,29	2196085,46
5	442323,32	2196065,28
6	442335,69	2196049,60
7	442343,45	2196021,91
8	442410,52	2195983,86
9	442455,94	2196001,75
10	442437,20	2196026,13
11	442346,70	2196105,60
12	442316,61	2196148,16
13	442303,45	2196185,53
14	442320,49	2196209,35
15	442355,85	2196214,38
16	442475,18	2196132,70
17	442474,65	2196106,49
18	442533,19	2196036,05
19	442630,42	2195995,08
20	442659,19	2196076,73
21	442847,85	2196044,59
22	442935,71	2196076,80
23	442474,77	2196276,78
24	442122,53	2196372,99

Номер кадастрового квартала: 46:21:051404

1 План (чертеж, схема) земельных участков, зданий, сооружений, объектов незавершенного строительства, расположенных в кадастровом квартале:

Система координат: МСК-46

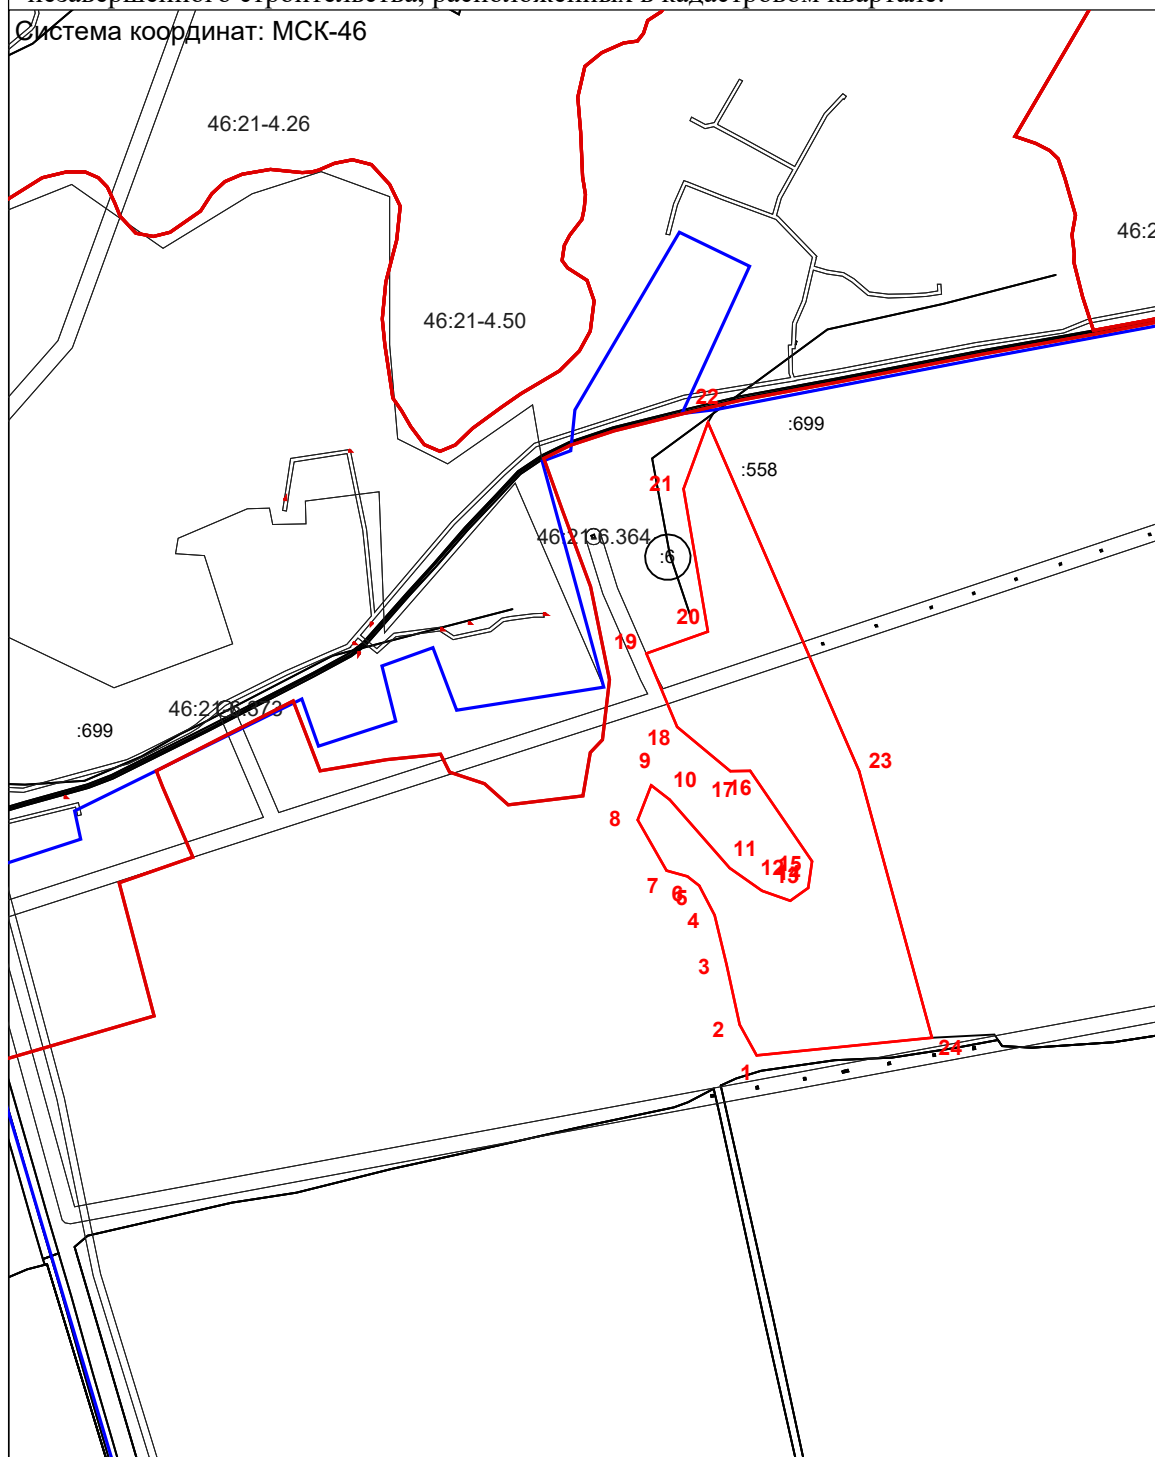

Масштаб 1:10000

Условные обозначения:

- обозначение границ кадастрового квартала
- обозначение границ образуемого земельного участка
- обозначение границ существующих земельных участков