

Утверждена

(наименование документа об утверждении, включая наименования

органа в государственной власти или органов местного

самоуправления, принявших решение об утверждении схемы

или подписавших соглашение о перераспределении земельных


от _____ № _____

Схема расположения земельного участка или земельных участков на кадастровом плане территории

| | | |
|--|---|------------|
| Условный номер земельного участка — <small>(указывается в случае, если предусматривается образование двух и более земельных участков)</small> | | |
| Площадь земельного участка 50000 м² <small>(указывается площадь образуемого земельного участка, вычисленная с использованием геоинформационных и программных средств, в том числе размещенных на официальном сайте Федерального органа исполнительной власти, уполномоченного Правительством Российской Федерации на осуществление государственного кадастрового учета, государственной регистрации прав, ведение Единого государственного реестра недвижимости и предоставление сведений, содержащихся в Едином государственном реестре недвижимости, в информационно-технологической сети "Интернет" (далее - официальный сайт), с округлением до 1 квадратного метра. Указанное значение площади земельного участка может быть уточнено при проведении кадастровых работ не более чем на десять процентов)</small> | | |
| Обозначение характерных точек границ | Координаты, м <small>(указываются в случае подготовки схемы расположения земельного участка с использованием геоинформационных и программных средств, в том числе размещенных на официальном сайте. Указанные координаты, полученные с использованием указанных геоинформационных и программных средств, указываются с округлением до 0,01 метра)</small> | |
| | X | Y |
| 1 | 2 | 3 |
| 1 | 443229,97 | 1282678,24 |
| 2 | 443554,96 | 1282683,40 |
| 3 | 443545,47 | 1282726,00 |

| | | |
|----------|-----------|------------|
| 1 | 2 | 3 |
| 4 | 443495,72 | 1282786,26 |
| 5 | 443467,99 | 1282815,83 |
| 6 | 443429,56 | 1282856,69 |
| 7 | 443386,27 | 1282866,05 |
| 8 | 443306,23 | 1282861,95 |
| 9 | 443270,56 | 1282850,12 |
| 10 | 443235,02 | 1282842,77 |
| 11 | 443222,50 | 1282827,60 |
| 12 | 443215,73 | 1282771,30 |
| 13 | 443224,54 | 1282714,37 |
| 1 | 443229,97 | 1282678,24 |

Курская область Курский район Нижнемедведицкий сельсовет

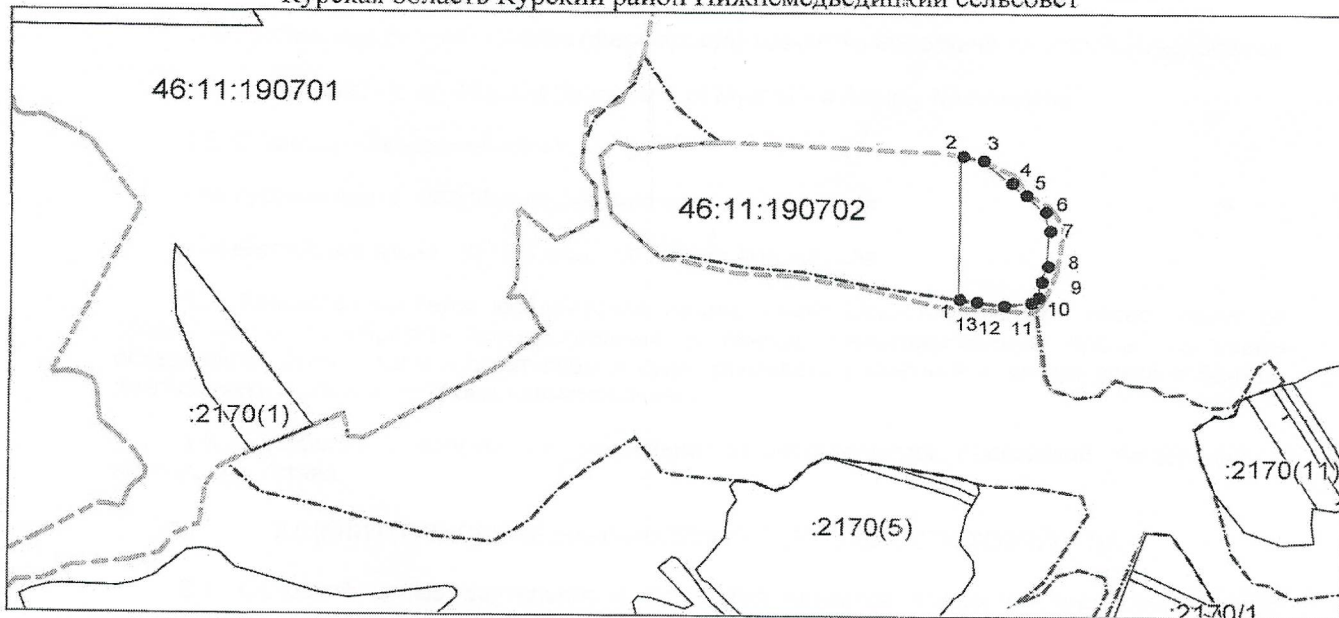

Система координат: МСК-46
Масштаб 1:16001

Условные обозначения:

- граница образуемого земельного участка,
- граница учтенного земельного участка,
- - - граница кадастрового квартала,
- — характерная точка границы земельного участка.