

Утверждена

(наименование документа об утверждении, включая наименования

органов государственной власти или органов местного

самоуправления, принявших решение об утверждении схемы

или подписавших соглашение о перераспределении земельных

от

№

Схема расположения земельного участка или земельных участков на кадастровом плане территории

Условный номер земельного участка —

(указывается в случае, если предусматривается образование двух и более земельных участков)

Площадь земельного участка 420000 м²

(указывается проектная площадь образуемого земельного участка, вычисленная с использованием технологических и программных средств, в том числе размещенных на официальном сайте федерального органа исполнительной власти, уполномоченного Правительством Российской Федерации на осуществление государственного кадастрового учета, государственной регистрации прав, ведение Единого государственного реестра недвижимости и предоставление сведений, содержащихся в Едином государственном реестре недвижимости, в информационно-телекоммуникационной сети "Интернет" (далее - официальный сайт), с округлением до 1 квадратного метра. Указанное значение площади земельного участка может быть уточнено при проведении кадастровых работ не более чем на десять процентов)

Обозначение характерных точек границ


Координаты, м

(указываются в случае подготовки схемы расположения земельного участка с использованием технологических и программных средств, в том числе размещенных на официальном сайте. Значения координат, полученные с использованием указанных технологических и программных средств, указываются с округлением до 0,01 метра)

	X	Y
1	2	3
1	444681,46	1281764,72
2	444626,55	1281831,75
3	444617,50	1281852,01
4	444626,87	1281936,45
5	444620,76	1282014,37
6	444634,41	1282078,94
7	444641,15	1282142,62
8	444620,89	1282164,94
9	444594,45	1282190,05
10	444563,10	1282186,30
11	444487,42	1282187,13
12	444437,78	1282206,48
13	444420,19	1282213,41
14	444398,72	1282217,81
15	444341,28	1282198,70
16	444336,42	1282185,87
17	444300,96	1282170,00
18	444269,05	1282186,77
19	444117,80	1282138,54
20	444064,15	1282099,51
21	443912,93	1282040,98
22	443795,50	1282019,62
23	443896,61	1281951,29
24	443896,52	1281938,06
25	443865,16	1281885,58
26	443839,35	1281846,57
27	443742,16	1281814,85
28	443692,77	1281790,18
29	443672,77	1281766,05

1	2	3
30	443675,61	1281749,81
31	443706,32	1281726,90
32	443740,44	1281664,24
33	443779,23	1281640,48
34	443841,66	1281637,15
35	443892,15	1281604,51
36	443919,32	1281601,40
37	443950,92	1281604,23
38	443998,73	1281609,72
39	444061,80	1281591,70
40	444110,27	1281587,72
41	444159,42	1281589,94
42	444190,07	1281591,33
1	444681,46	1281764,72

Курская область Курский район Нижнемедведицкий сельсовет

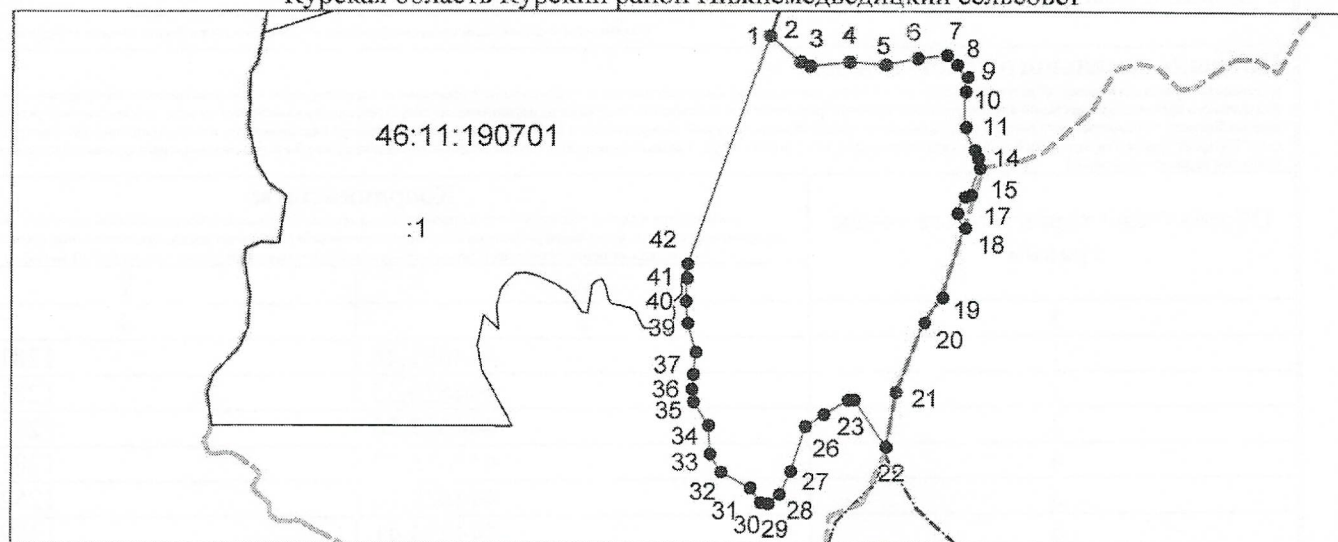

Система координат: МСК-46

Масштаб 1:16401

Условные обозначения:

- граница образуемого земельного участка,
- граница учтенного земельного участка,
- граница кадастрового квартала,
- — характерная точка границы земельного участка.