

Утверждена
Постановлением

(наименование документа об утверждении, включая наименования

Администрации Беловского района
органов государственной власти или органов местного

Курской области

самоуправления, принявших решение об утверждении схемы


или подписавших соглашение о перераспределении земельных участков)

от _____ № _____

**Схема расположения земельного участка или земельных участков
на кадастровом плане территории**

Условный номер земельного участка :ЗУ1		
Площадь земельного участка 78000 м ²		
Обозначение характерных точек границ	Координаты, м	
	X	Y
1	2	3
1	347567,93	1260879,25
1	347567,44	1260904,89
2	347556,80	1260942,13
3	347519,56	1261025,80
4	347468,29	1261127,37
5	347432,99	1261200,89
6	347398,65	1261291,33
7	347373,01	1261355,66
8	347347,72	1261432,84
9	347237,10	1261379,48
10	347240,00	1261367,15
11	347287,77	1261290,97
12	347309,29	1261262,92
13	347327,55	1261218,54
14	347326,82	1261190,85
15	347318,47	1261144,69
16	347405,42	1260841,04
17	347417,99	1260839,11
18	347440,49	1260842,57
19	347483,55	1260852,49
20	347517,63	1260867,16
21	347535,52	1260878,77
22	347552,45	1260881,67
23	347567,93	1260879,25
1		
24	347375,76	1261232,58
25	347375,52	1261232,58
26	347375,52	1261232,34
27	347375,76	1261232,34
24	347375,76	1261232,58
28	347467,61	1261033,54
29	347467,61	1261033,78



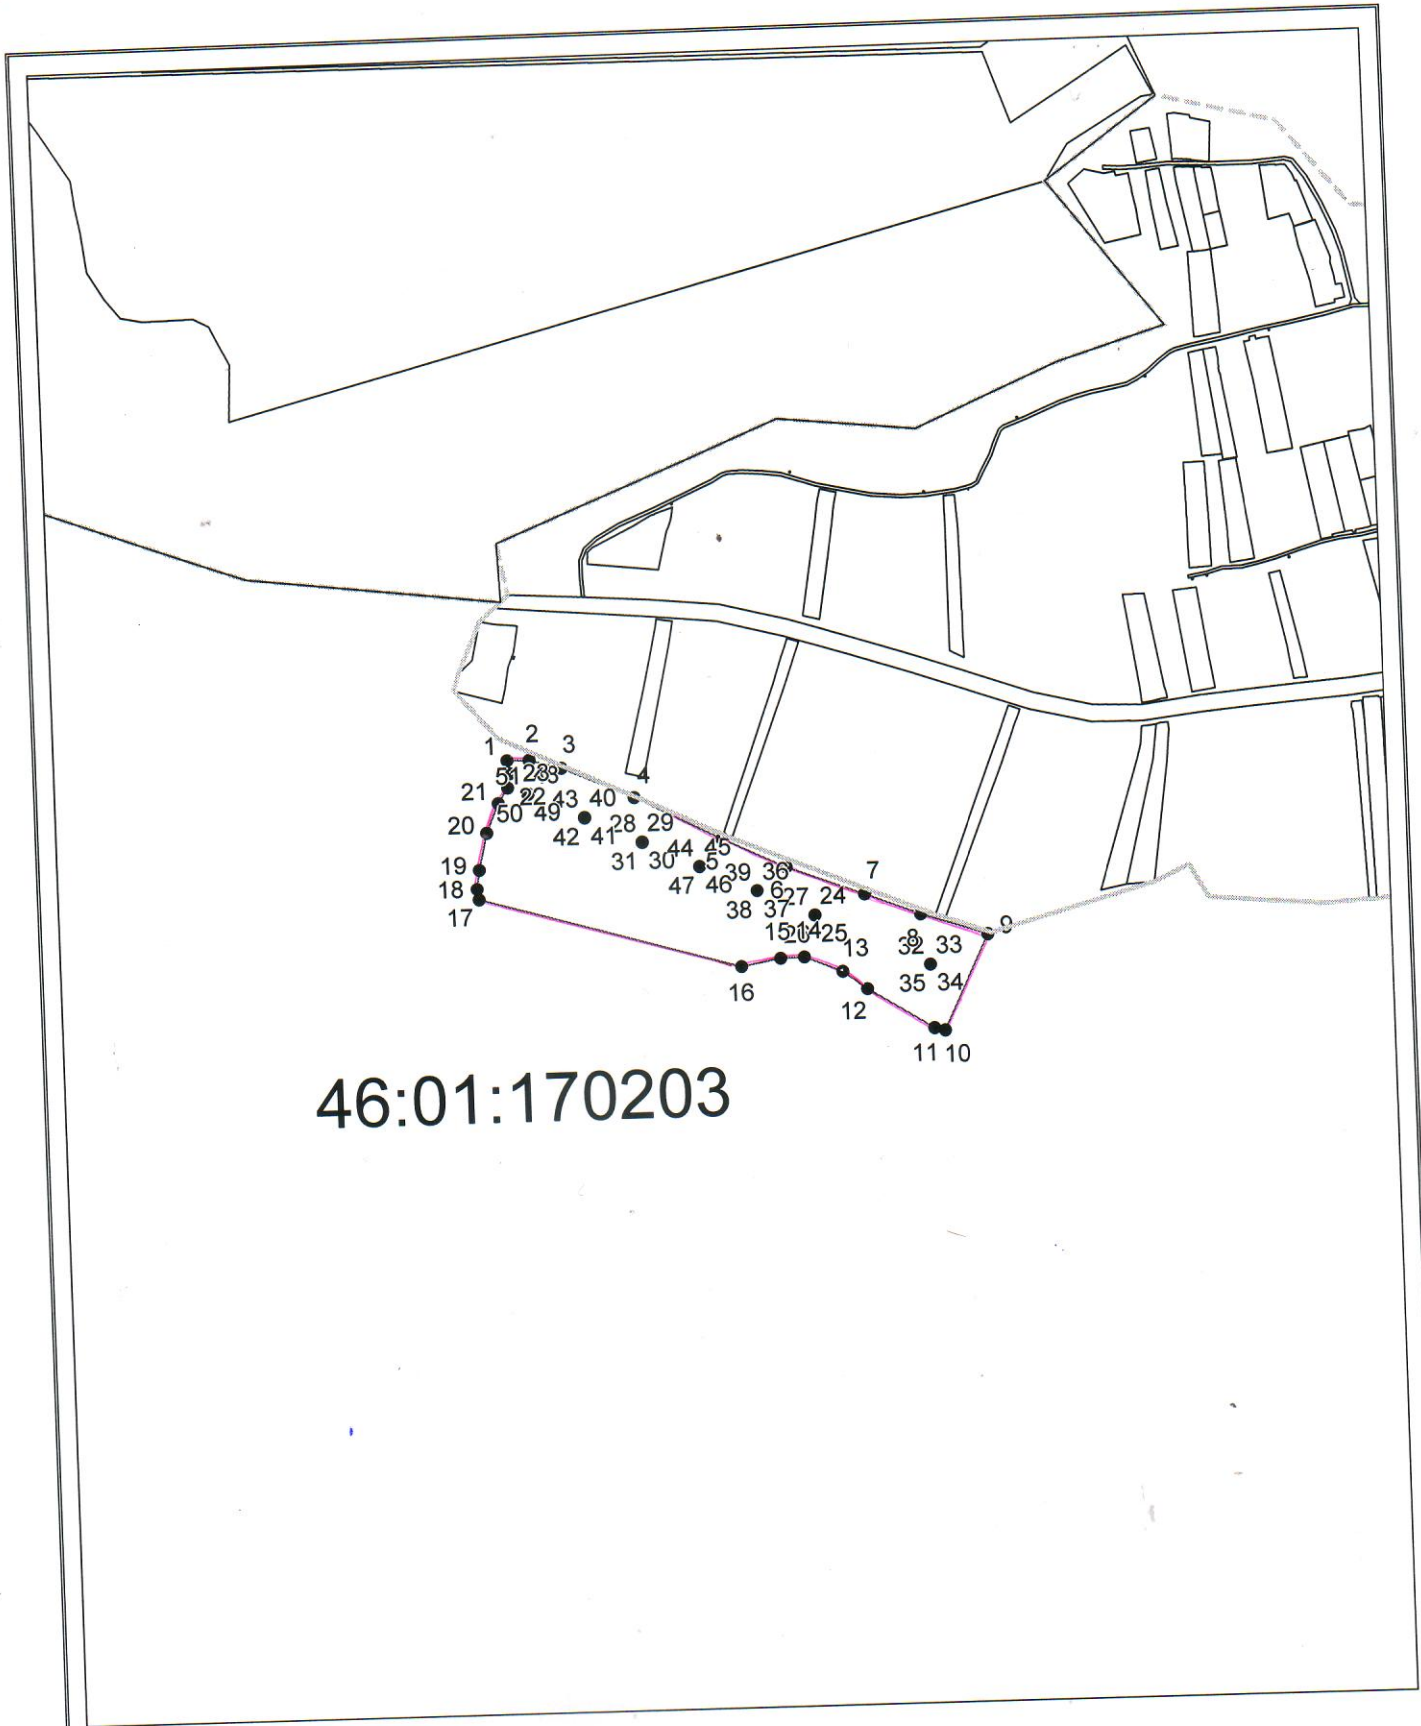

1	2	3
30	347467,37	1261033,78
31	347467,37	1261033,54
28	347467,61	1261033,54
32	347314,53	1261364,88
33	347314,53	1261365,12
34	347314,29	1261365,12
35	347314,29	1261364,88
32	347314,53	1261364,88
36	347406,38	1261166,31
37	347406,14	1261166,31
38	347406,14	1261166,07
39	347406,38	1261166,07
36	347406,38	1261166,31
40	347498,23	1260967,51
41	347497,99	1260967,51
42	347497,99	1260967,27
43	347498,23	1260967,27
40	347498,23	1260967,51
44	347436,99	1261099,81
45	347436,99	1261100,05
46	347436,75	1261100,05
47	347436,75	1261099,81
44	347436,99	1261099,81
48	347527,60	1260902,16
49	347527,36	1260902,16
50	347527,36	1260901,92
51	347527,60	1260901,92
48	347527,60	1260902,16



46:01:170203

Система координат: МСК-46
Масштаб 1:8829

Условные обозначения:

-  – граница образуемого земельного участка,
-  – граница учтенного земельного участка,
-  – граница кадастрового квартала,
-  – характерная точка границы земельного участка.