


**Схема расположения газопроводов среднего давления
на участке с кадастровым номером 46:29:101054:98**

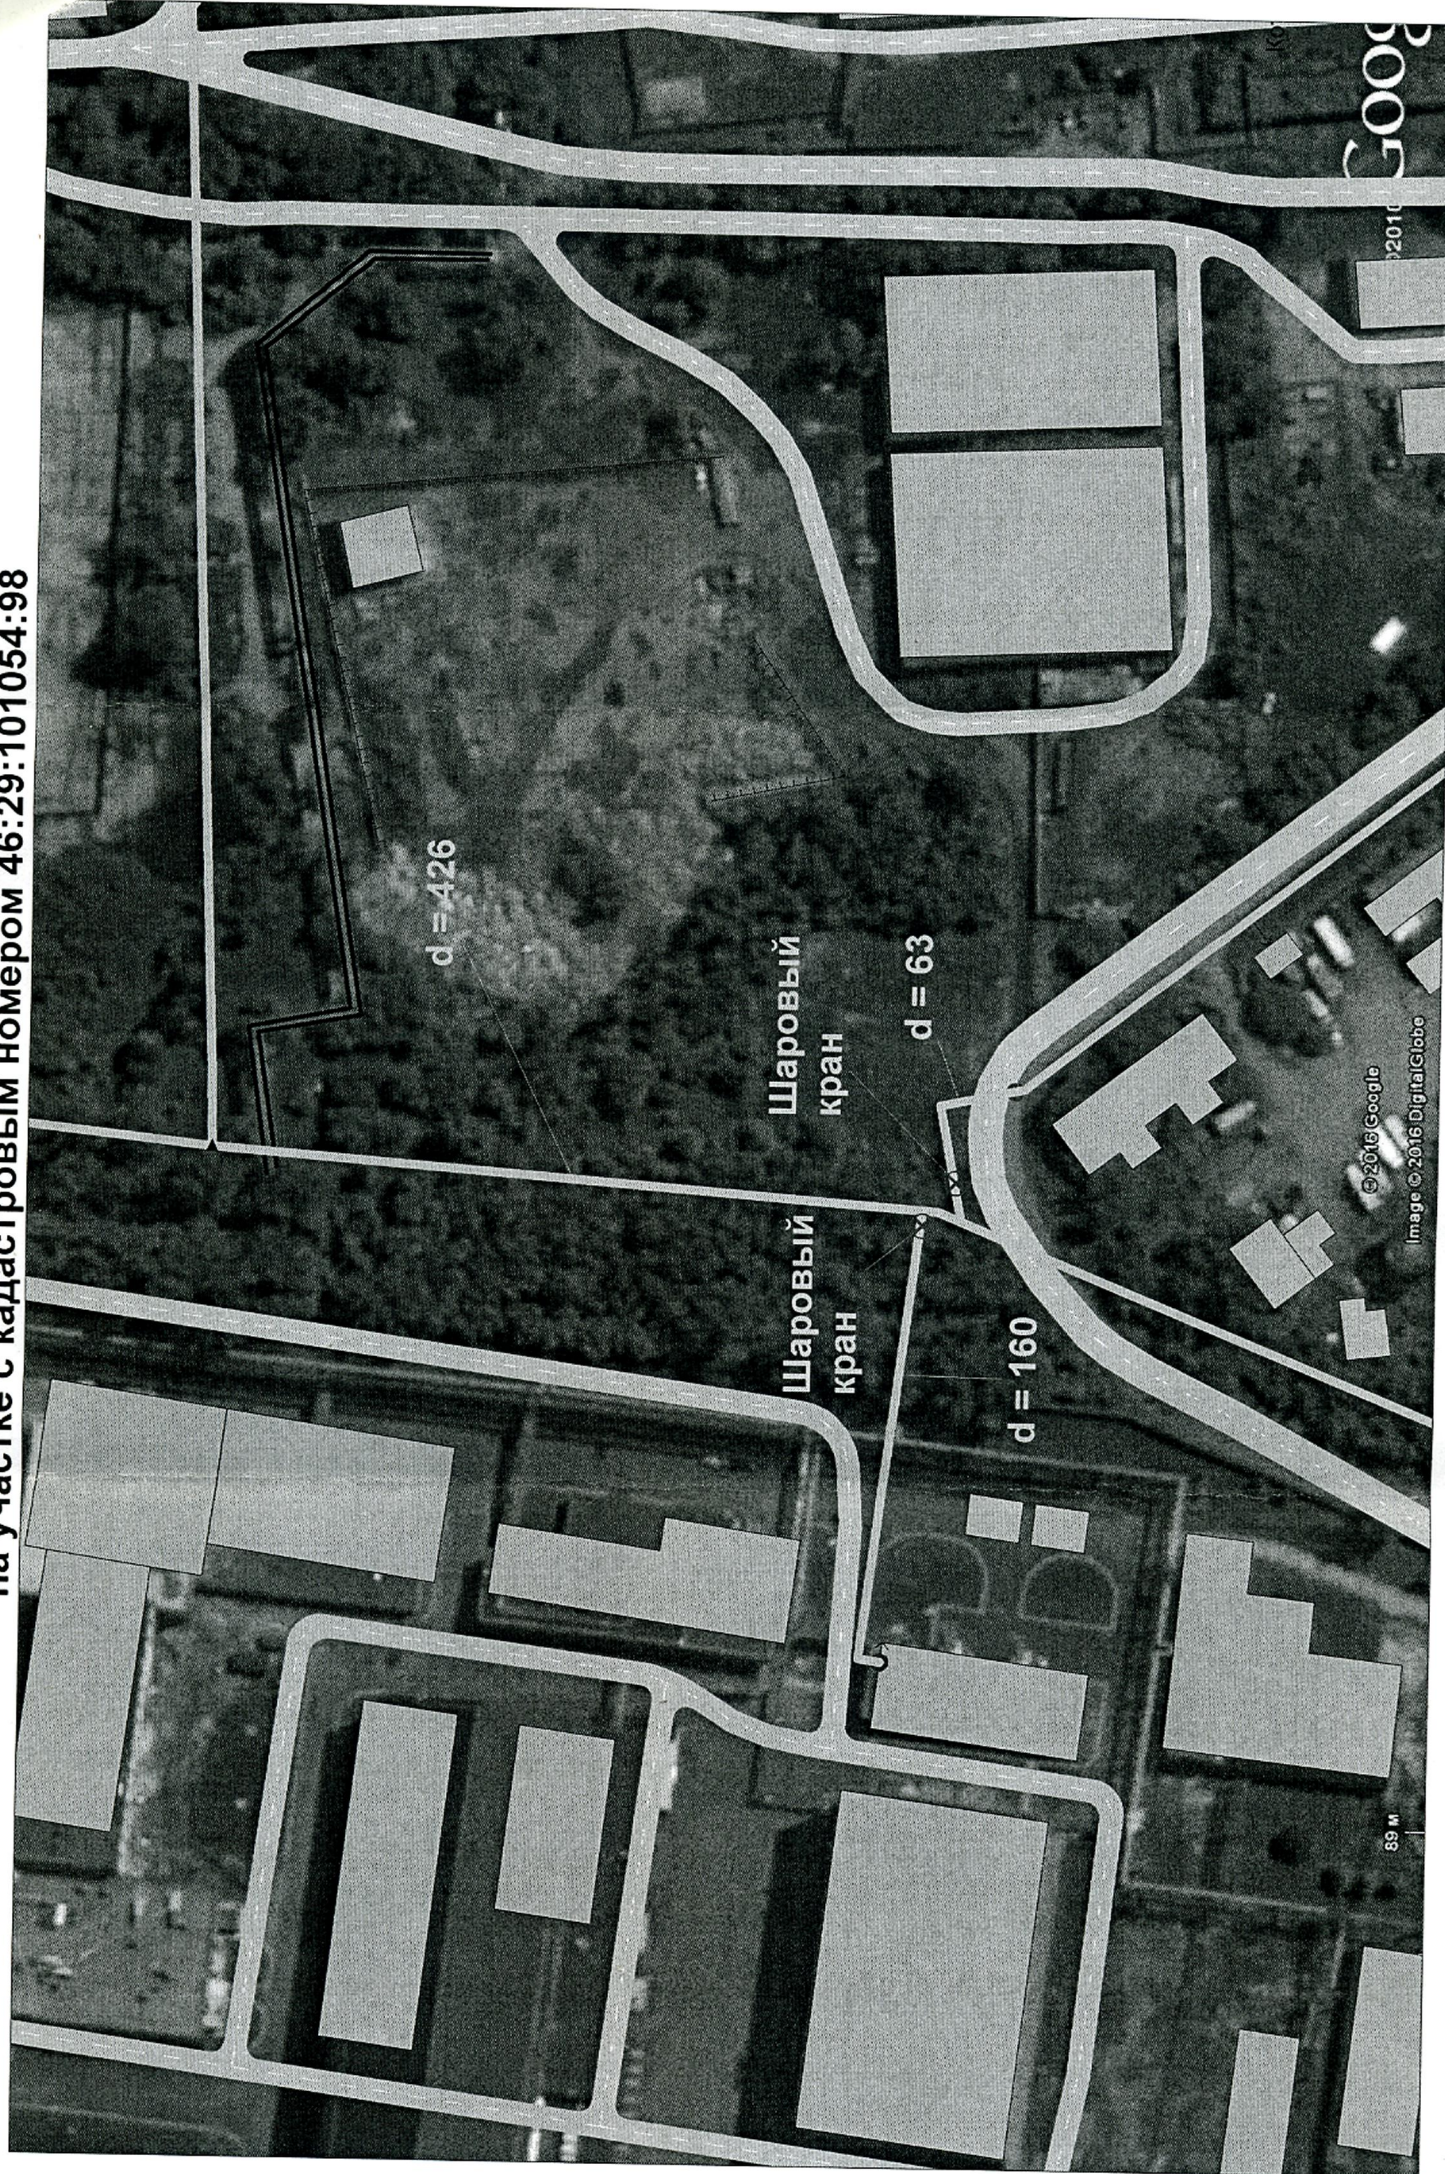

89 м

© 2016 Google
Image © 2016 DigitalGlobe

GOOGLE
2016