



**МИНИСТЕРСТВО ГРАДОСТРОИТЕЛЬНОЙ ПОЛИТИКИ,
ИМУЩЕСТВЕННЫХ И ЗЕМЕЛЬНЫХ ОТНОШЕНИЙ
КУРСКОЙ ОБЛАСТИ**

РЕШЕНИЕ

от 22.06 2026

№ 01.01-02 / 453

**О подготовке документации по планировке территории для размещения
линейного объекта: «Строительство водоснабжения по ул. Аэродромная в
с. 1-е Выгорное Тимского района Курской области»**

В соответствии со статьей 45 Градостроительного кодекса Российской Федерации, постановлением Правительства Российской Федерации от 2 февраля 2024 г. № 112 «Об утверждении Правил подготовки документации по планировке территории, подготовка которой осуществляется на основании решений уполномоченных федеральных органов исполнительной власти, исполнительных органов субъектов Российской Федерации и органов местного самоуправления, принятия решения об утверждении документации по планировке территории, внесения изменений в такую документацию, отмены такой документации или ее отдельных частей, признания отдельных частей такой документации не подлежащими применению, а также подготовки и утверждения проекта планировки территории в отношении территорий исторических поселений федерального и регионального значения», заявлением Администрации Тимского района Курской области от 29.05.2026 № 02-18/1509 Министерство градостроительной политики, имущественных и земельных отношений Курской области РЕШИЛО:

1. Разрешить Администрации Тимского района Курской области подготовку документации по планировке территории для размещения линейного объекта: «Строительство водоснабжения по ул. Аэродромная в с. 1-е Выгорное Тимского района Курской области».

2. Утвердить прилагаемые:

задание на разработку документации по планировке территории для

размещения линейного объекта: «Строительство водоснабжения по ул. Аэродромная в с. 1-е Выгорное Тимского района Курской области»;

задание на разработку инженерно-геодезических изысканий, необходимых для размещения линейного объекта: «Строительство водоснабжения по ул. Аэродромная в с. 1-е Выгорное Тимского района Курской области»;

задание на разработку инженерно-геологических изысканий, необходимых для размещения линейного объекта: «Строительство водоснабжения по ул. Аэродромная в с. 1-е Выгорное Тимского района Курской области»;

задание на разработку инженерно-экологических изысканий, необходимых для размещения линейного объекта: «Строительство водоснабжения по ул. Аэродромная в с. 1-е Выгорное Тимского района Курской области»;

задание на разработку инженерно-гидрометеорологических изысканий, необходимых для размещения линейного объекта: «Строительство водоснабжения по ул. Аэродромная в с. 1-е Выгорное Тимского района Курской области».

Министр



Д.А. Савин

УТВЕРЖДЕНО

решением Министерства
градостроительной политики,
имущественных и земельных
отношений Курской области
от «22» 06 2026 года № 01.01-02/453

ЗАДАНИЕ

на разработку документации по планировке территории для
размещения линейного объекта: «Строительство водоснабжения по
ул. Аэродромная в с. 1-е Выгорное Тимского района Курской области»

Наименование позиции	Содержание
1. Вид разрабатываемой документации по планировке территории	1. Проект планировки территории 2. Проект межевания территории в составе проекта планировки территории
2. Инициатор подготовки документации по планировке территории	Администрация Тимского района Курской области Адрес: 307060, Курская область, п. Тим, ул. Кирова, 51, ИНН 4624902085 КПП 462401001 ОГРН 1054616009931, ОКПО 04032534 Эл. адрес: secretar.admtim@rkursk.ru тел. +7(47153)2-34-90
3. Источник финансирования работ по подготовке документации по планировке территории	Бюджетные средства муниципального образования «Тимский район» Курской области
4. Вид и наименование планируемого к размещению объекта капитального строительства, его основные характеристики (назначение, местоположение, площадь объекта капитального строительства)	Наименование: «Строительство водоснабжения по ул. Аэродромная в с. 1-е Выгорное Тимского района Курской области» Назначение: сеть водоснабжения Местоположение: Курская область, Тимский район, Тимский сельсовет, с. 1-е Выгорное, ул. Аэродромная Протяженность: 420 м

Наименование позиции	Содержание
5. Поселения, муниципальные округа, городские округа, муниципальные районы, субъекты Российской Федерации, в отношении территорий которых осуществляется подготовка документации по планировке территории	Курская область, Тимский район, Тимский сельсовет, с. 1-е Выгорное
6. Состав документации по планировке территории	Раздел 1 «Проект планировки территории. Графическая часть» должен быть выполнен в соответствии с Положением о составе и содержании документации по планировке территории, предусматривающей размещение одного или несколько линейных объектов, утвержденным постановлением Правительства Российской Федерации от 12 мая 2017 г. № 564 (далее - Положение), а также должен быть выполнен в системе координат, используемой для ведения Единого государственного реестра недвижимости (ЕГРН) в соответствии пунктом 1 части 3 статьи 41.1 Градостроительного кодекса Российской Федерации. Указанный раздел должен в себя включать: - чертеж красных линий; - чертеж границ зон планируемого размещения линейных объектов; - чертеж границ зон планируемого размещения линейных объектов, подлежащих реконструкции в связи с изменением их местоположения. Объединение нескольких чертежей в один допускается при условии обеспечения читаемости линий и условных обозначений графических материалов. Раздел 2 «Положение о размещении линейных объектов» должен содержать следующую информацию: а) наименование, основные характеристики (категория, протяженность, проектная мощность,

Наименование позиции	Содержание
	пропускная способность, грузонапряженность, интенсивность движения) и назначение планируемых для размещения линейных объектов, а также линейных объектов, подлежащих реконструкции в связи с изменением их местоположения; б) перечень поселений, населенных пунктов, внутригородских территорий, на территориях которых устанавливаются зоны планируемого размещения линейных объектов; в) перечень координат характерных точек границ зон планируемого размещения линейных объектов; г) перечень координат характерных точек границ зон планируемого размещения линейных объектов, подлежащих реконструкции в связи с изменением их местоположения; д) предельные параметры разрешенного строительства, реконструкции объектов капитального строительства, входящих в состав линейных объектов в границах зон их планируемого размещения; е) информацию о необходимости осуществления мероприятий по защите сохраняемых объектов капитального строительства (здание, строение, сооружение, объекты, строительство которых не завершено), существующих и строящихся на момент подготовки проекта планировки территории, а также объектов капитального строительства, планируемых к строительству в соответствии с ранее утвержденной документацией по планировке территории, от возможного негативного воздействия в связи с размещением линейных объектов; ж) информацию о необходимости осуществления мероприятий по сохранению объектов культурного наследия от возможного негативного воздействия в связи с размещением линейных объектов;

Наименование позиции	Содержание
	з) информацию о необходимости осуществления мероприятий по охране окружающей среды; и) информацию о необходимости осуществления мероприятий по защите территории от чрезвычайных ситуаций природного и техногенного характера, в том числе по обеспечению пожарной безопасности и гражданской обороне. Раздел 3 «Материалы по обоснованию проекта планировки территории. Графическая часть» должен соответствовать Положению, а также должен быть выполнен в системе координат, используемой для ведения ЕГРН в соответствии пунктом 1 части 3 статьи 41.1 Градостроительного кодекса Российской Федерации. Указанный раздел должен содержать следующие схемы: а) схему расположения элементов планировочной структуры (территорий, занятых линейными объектами и (или) предназначенных для размещения линейных объектов); б) схему использования территории в период подготовки проекта планировки территории; в) схему организации улично-дорожной сети и движения транспорта; г) схему вертикальной планировки территории, инженерной подготовки и инженерной защиты территории; д) схему границ территорий объектов культурного наследия; е) схему границ зон с особыми условиями использования территорий, особо охраняемых природных территорий, лесничеств; ж) схему границ территорий, подверженных риску возникновения чрезвычайных ситуаций природного и техногенного характера; е) схему конструктивных и планировочных решений.

Наименование позиции	Содержание
	Объединение нескольких схем в одну допускается исключительно при условии обеспечения читаемости линий и условных обозначений графической части материалов по обоснованию проекта планировки территории. Раздел 4 «Материалы по обоснованию проекта планировки территории. Пояснительная записка» должен содержать: а) описание природно-климатических условий территории, в отношении которой разрабатывается проект планировки территории; б) обоснование определения границ зон планируемого размещения линейных объектов; в) обоснование определения границ зон планируемого размещения линейных объектов, подлежащих реконструкции в связи с изменением их местоположения; г) обоснование определения предельных параметров застройки территории в границах зон планируемого размещения объектов капитального строительства, проектируемых в составе линейных объектов; д) ведомость пересечений границ зон планируемого размещения линейного объекта (объектов) с сохраняемыми объектами капитального строительства (здание, строение, сооружение, объект, строительство которого не завершено), существующими и строящимися на момент подготовки проекта планировки территории; е) ведомость пересечений границ зон планируемого размещения линейного объекта (объектов) с объектами капитального строительства, строительство которых запланировано в соответствии с ранее утвержденной документацией по планировке территории; ж) ведомость пересечений границ зон планируемого размещения линейного объекта (объектов) с водными объектами. Обязательным приложением к разделу 4 «Материалы по обоснованию проекта планировки территории. Пояснительная

Наименование позиции	Содержание
	записка» должны быть: а) материалы и результаты инженерных изысканий, используемые при подготовке проекта планировки территории, с приложением документов, подтверждающих соответствие лиц, выполнивших инженерные изыскания, требованиям части 2 статьи 47 Градостроительного кодекса Российской Федерации; б) программа и задание на проведение инженерных изысканий, используемые при подготовке проекта планировки территории; в) исходные данные, используемые при подготовке проекта планировки территории; г) решение о подготовке документации по планировке территории с приложением задания. Раздел 1 «Проект межевания территории. Графическая часть» должен соответствовать Положению, а также должен быть выполнен в системе координат, используемой для ведения ЕГРН в соответствии пунктом 1 части 3 статьи 41.1 Градостроительного кодекса Российской Федерации. На чертеже (чертежах) межевания территории должны отображаться: а) границы планируемых (в случае, если подготовка проекта межевания территории осуществляется в составе проекта планировки территории) и существующих элементов планировочной структуры; б) красные линии, утвержденные в составе проекта планировки территории, или красные линии, устанавливаемые, изменяемые, отменяемые в соответствии с пунктом 2 части 2 статьи 43 Градостроительного кодекса Российской Федерации; в) границы образуемых и (или) изменяемых земельных участков (далее - образуемые земельные участки), условные номера образуемых земельных участков, в том числе расположенных полностью или частично в границах зоны планируемого размещения

Наименование позиции	Содержание
	линейного объекта, в отношении которых предполагаются их резервирование и (или) изъятие для государственных или муниципальных нужд; г) линии отступа от красных линий в целях определения мест допустимого размещения зданий, строений, сооружений; д) границы земельных участков, образование которых предусмотрено схемой расположения земельного участка или земельных участков на кадастровом плане территории, срок действия которой не истек. Раздел 2 «Проект межевания территории. Текстовая часть» должен содержать следующую информацию: а) перечень образуемых земельных участков, подготавливаемый в форме таблицы, содержащий следующие сведения: - условные номера образуемых земельных участков; - номера характерных точек образуемых земельных участков; - кадастровые номера земельных участков, из которых образуются земельные участки; - площадь образуемых земельных участков; - способы образования земельных участков; - сведения об отнесении (неотнесении) образуемых земельных участков к территории общего пользования; - целевое назначение лесов, вид (виды) разрешенного использования лесного участка, количественные и качественные характеристики лесного участка сведения о нахождении лесного участка в границах особо защитных участков лесов (в случае, если подготовка проекта межевания территории осуществляется в целях определения местоположения границ, образуемых и (или) изменяемых лесных участков); условные номера образуемых земельных участков, кадастровые номера или иные ранее присвоенные государственные учетные номера существующих земельных участков, в отношении которых предполагаются их резервирование и (или) изъятие для государственных или муниципальных нужд, их

Наименование позиции	Содержание
	адреса или описание местоположения, перечень и адреса, расположенных на таких земельных участках объектов недвижимого имущества (при наличии сведений о них в Едином государственном реестре недвижимости); перечень кадастровых номеров существующих земельных участков, на которых линейный объект может быть размещен на условиях сервитута, публичного сервитута, их адреса или описание местоположения, перечень и адреса, расположенных на таких земельных участках объектов недвижимого имущества (при наличии сведений о них в Едином государственном реестре недвижимости); сведения об отнесении образуемого земельного участка к определенной категории земель (в том числе в случае, если земельный участок в связи с размещением линейного объекта подлежит отнесению к определенной категории земель в силу закона без необходимости принятия решения о переводе земельного участка из состава земель этой категории в другую) или сведения о необходимости перевода земельного участка из состава земель одной категории в другую; б) перечень координат характерных точек образуемых земельных участков; в) сведения о границах территории, применительно к которой осуществляется подготовка проекта межевания, содержащие перечень координат характерных точек таких границ в системе координат, используемой для ведения Единого государственного реестра недвижимости. Координаты характерных точек границ территории, применительно к которой осуществляется подготовка проекта межевания, определяются в соответствии с требованиями к точности определения координат характерных точек границ, установленных в соответствии с Градостроительным кодексом Российской Федерации для территориальных зон; г) вид разрешенного использования образуемых земельных участков, предназначенных для размещения линейных объектов и объектов капитального строительства, проектируемых в

Наименование позиции	Содержание
	составе линейного объекта, а также существующих земельных участков, занятых линейными объектами и объектами капитального строительства, входящими в состав линейных объектов, в соответствии с проектом планировки территории. Раздел 3 «Материалы по обоснованию проекта межевания территории. Графическая часть» должен соответствовать Положению, а также должен быть выполнен в системе координат, используемой для ведения ЕГРН в соответствии пунктом 1 части 3 статьи 41.1 Градостроительного кодекса Российской Федерации. На чертеже (чертежах) отображаются: а) границы субъектов Российской Федерации, муниципальных образований, населенных пунктов, в которых расположена территория, применительно к которой подготавливается проект межевания; б) границы существующих земельных участков; в) границы публичных сервитутов, установленных в соответствии с законодательством Российской Федерации; г) границы публичных сервитутов, подлежащих установлению в соответствии с законодательством Российской Федерации; д) границы зон с особыми условиями использования территорий, установленные в соответствии с законодательством Российской Федерации; е) границы зон с особыми условиями использования территорий, подлежащие установлению, изменению в связи с размещением линейных объектов; ж) границы зон с особыми условиями использования территорий, подлежащие установлению, изменению в связи с размещением линейных объектов, подлежащих реконструкции в связи с их переносом из зон планируемого размещения линейных объектов либо в границах зон планируемого размещения линейных объектов; з) местоположение существующих объектов капитального строительства;

Наименование позиции	Содержание
	и) границы особо охраняемых природных территорий; к) границы территорий объектов культурного наследия, включенных в единый государственный реестр объектов культурного наследия (памятников истории и культуры) народов Российской Федерации, границы территорий выявленных объектов культурного наследия; л) границы лесничеств, участков лесничеств, лесных кварталов, лесотаксационных выделов или частей лесотаксационных выделов. Раздел 4 «Материалы по обоснованию проекта межевания территории. Пояснительная записка» должен содержать: а) обоснование определения местоположения границ образуемого земельного участка с учетом соблюдения требований к образуемым земельным участкам, в том числе требований к предельным (минимальным и (или) максимальным) размерам земельных участков; б) обоснование способа образования земельного участка; в) обоснование определения размеров образуемого земельного участка; г) обоснование определения границ публичного сервитута, подлежащего установлению в соответствии с законодательством Российской Федерации.
7. Информация о земельных участках (при наличии), включенных в границы территории, в отношении которой планируется подготовка документации по планировке территории, а также об ориентировочной площади такой территории	Ориентировочная площадь участка проектируемой территории 0,21 га. Земельные участки, располагаются на территории проектирования с кадастровым номером 46:24:121001
8. Цель подготовки документации по планировке территории	Определение границ земельных участков, необходимых для размещения линейного объекта

УТВЕРЖДЕНО

решением Министерства
градостроительной политики,
имущественных и земельных
отношений Курской области
от «22» 06 2026 года № 01.01-02/453

ЗАДАНИЕ

на разработку инженерно-геодезических изысканий, необходимых для
размещения линейного объекта: «Строительство водоснабжения по
ул. Аэродромная в с. 1-е Выгорное Тимского района Курской области»

№ пп	Содержание	Технические данные
1	Наименование, адрес, телефон заказчика	Администрация Тимского района Курской области Адрес: 307060, Российская Федерация, обл. Курская, р-н Тимский, г.п. поселок Тим, рп Тим, ул Кирова, д. 51, дата внесения в ЕГРЮЛ 23.12.2005 ИНН 4624902085, КПП 462401001 ОГРН 1054616009931, ОКПО 04032534 Эл. адрес: secretar.admtim@rkursk.ru тел. 8 (47153) 2-34-90/2-34-35
2	Наименование, адрес, телефон подрядчика	ООО «Альтернатива» Адрес: 305005, Россия, г. Курск, пр-т. Вячеслава Клыкова д.70, кв.5. ИНН 4632255833; КПП 463201001 ОГРН 1164632055939 Эл. адрес: vit20v@ya.ru тел.+7-951-079-08-68
3	Наименование, адрес, телефон исполнителя	ООО «Альтернатива» Адрес: 305005, Россия, г. Курск, пр-т. Вячеслава Клыкова д.70, кв.5. ИНН 4632255833; КПП 463201001 ОГРН 1164632055939 Эл. адрес: vit20v@ya.ru тел.+7-951-079-08-68 ГИП - В.В. Сиваков (НОПРИЗ № ПИ-164160)
4	Полное наименование объекта	«Строительство водоснабжения по ул. Аэродромная в с. 1-е Выгорное Тимского района Курской области»

№ п/п	Содержание	Технические данные
5	Уровень ответственности зданий и сооружений	Нормальный
6	Местоположение объекта (по административному делению) и его подчиненность	Курская область, Тимской район, с. 1-е Выгорное
7	Общая характеристика предполагаемого строительства, цель и назначение работ	Строительство водопровода.
8	Технические характеристики проектируемого объекта	Протяженность проектируемого линейного объекта: - 420 м; Общая площадь участка 0,21 га кадастровый квартал 46:24:121001 глубина заложения водопровода – до 2 м. Глубина ведения земляных работ – 2 м. Уровень ответственности проектируемой площадки – нормальный.
9	Стадия проектирования	Проектная документация
10	Цель и виды инженерных изысканий	Инженерно-геодезические изыскания для проектирования и строительства (получение данных о ситуации и рельефе местности, существующих зданиях и сооружениях, элементах планировки, необходимых для комплексной оценки природных и техногенных условий территории строительства и обоснования проектирования, строительства и эксплуатации объекта)
11	Перечень нормативных документов, в соответствии с которыми выполняются изыскания	Градостроительный кодекс Российской Федерации. СП 47.13330.2016. Инженерные изыскания для строительства. Основные положения. СП 317.1325800.2017. Инженерно-геодезические изыскания для строительства. Общие правила производства работ.

№ п/п	Содержание	Технические данные
		1. СП 47.13330.2016 «Инженерные изыскания для строительства. Основные положения». Актуализированная редакция СНиП 11-02-96. 2. Свод правил СП 11-104-97. «Инженерно-геодезические изыскания для строительства» Часть I. 3. Инструкция по топографической съемке в масштабе 1:5000, 1:2000, 1:1000 и 1:500. ГКИНП-02-033-082 4. Инструкция о порядке контроля и приемки геодезических, топографических и картографических работ. ГКИНП (ГНТА)-17-004-99. М., 1999 5. Условные знаки для топографических планов масштабов 1:5000, 1:2000, 1:1000 и 1:500. М., Недра, 1989г. Сборник инструкций по производству проверок
12	Виды и объемы инженерно-геодезических изысканий	1. Поиск сведений о ранее выполненных инженерно-геодезических изысканиях и топографо-геодезической изученности территории. 2. Топографическая съемка: - инженерно-топографические планы выполнить в масштабе 1:500 с сечением рельефа 0,5 м, в системе координат МСК-46 и Балтийской системе высот 1977 г.; - существующие коммуникации снять с указанием назначения, глубины (высоты) прокладки, диаметра трубопроводов, давления (для газов); - при съемке опор ВЛ указать количество проводов, отметки земли у опор, № опор (при наличии); - приложить ведомость согласования выявленных коммуникаций; - составить картограмму выполненных работ. 3. Привязка на местности должна быть осуществлена путем обследования пунктов государственной геодезической сети. Информация о пунктах государственной геодезической сети должна быть получена из Федерального фонда пространственных данных с приложением в отчет соответствующих материалов. 4. Документация по инженерно-геодезическим

№ п/п	Содержание	Технические данные
		изысканиям должна быть выполнена с учетом требований, необходимых для прохождения государственной экспертизы.
13	Система координат	МСК-46
14	Система высот	Балтийская 1977 г.
15	Основные геометрические параметры объекта	В соответствии со схемой прохождения участка топографической съемки
16	Специальные работы	Не требуются
17	Перечень материалов, которые должны быть представлены в результате выполнения работ на объекте	По окончании работ исполнитель передает заказчику: - технический отчет на бумажных носителях в 3-х экземплярах в переплетенном виде; - технический отчет представить в электронном виде в формате PDF, DWG, DOC. в соответствии Приказом Минстроя России от 12.05.2017 N 783/пр "Об утверждении требований к формату электронных документов, представляемых для проведения государственной экспертизы проектной документации и (или) результатов инженерных изысканий и проверки достоверности определения сметной стоимости строительства, реконструкции, капитального ремонта объектов капитального строительства" (Зарегистрировано в Минюсте России 25.08.2017 № 47947) для прохождения экспертизы в электронном виде. - Выписку из СРО, актуальную на момент приёма-передачи отчётных материалов. - Предварительные материалы выдать по мере готовности.
18	Особые условия	Сопровождение материалов инженерно-геодезических изысканий до момента получения положительного заключения государственной экспертизы результатов инженерных изысканий.
19	Очередность производства работ и выдача промежуточных материалов	1. Предварительные материалы съемки в электронном виде: - фотоматериалы обследования объекта; - топоплан М 1:500 (без подземных коммуникаций).

№ п/п	Содержание	Технические данные
		2. Итоговые материалы съемки: - Топографический план М 1:500 (в т.ч. места пересечений проектируемой трассы с выявленными коммуникациями). - Отчет об инженерно-геодезических изысканиях в электронной форме - Отчет об инженерно-геодезических изысканиях в бумажной форме.
20	Сведения о сроках выполнения работ	Работы выполняются на основании технического задания заказчика. Сроки выполнения работ согласно договору.

УТВЕРЖДЕНО

решением Министерства
градостроительной политики,
имущественных и земельных
отношений Курской области

от «22» 06 2026 года № 01.01-02-453

ЗАДАНИЕ

на разработку инженерно-геологических изысканий, необходимых для
размещения линейного объекта: «Строительство водоснабжения по
ул. Аэродромная в с. 1-е Выгорное Тимского района Курской области»

№ пп	Содержание	Технические данные
1	Наименование, адрес, телефон заказчика	Администрация Тимского района Курской области Адрес: 307060, Российская Федерация, обл. Курская, р-н Тимский, г.п. поселок Тим, рп Тим, ул Кирова, д. 51, дата внесения в ЕГРЮЛ 23.12.2005 ИНН 4624902085, КПП 462401001 ОГРН 1054616009931, ОКПО 04032534 Эл. адрес: secretar.admtim@rkursk.ru тел. 8 (47153) 2-34-90/2-34-35
2	Наименование, адрес, телефон подрядчика	ООО «Альтернатива» Адрес: 305005, Россия, г. Курск, пр-т. Вячеслава Клыкова д.70, кв.5. ИНН 4632255833; КПП 463201001 ОГРН 1164632055939 Эл. адрес: vit20v@ya.ru тел.+7-951-079-08-68 ГИП - В.В. Сиваков (НОПРИЗ № ПИ-164160)
3	Наименование, адрес, телефон исполнителя	ООО «Альтернатива» Адрес: 305005, Россия, г. Курск, пр-т. Вячеслава Клыкова д.70, кв.5. ИНН 4632255833; КПП 463201001 ОГРН 1164632055939 Эл. адрес: vit20v@ya.ru тел.+7-951-079-08-68 ГИП - В.В. Сиваков (НОПРИЗ № ПИ-164160)

№ п/п	Содержание	Технические данные
4	Полное наименование объекта	«Строительство водоснабжения по ул. Аэродромная в с. 1-е Выгорное Тимского района Курской области»
5	Уровень ответственности зданий и сооружений	Нормальный
6	Местоположение объекта (по административному делению) и его подчиненность	Курская область, Тимской район, с.1-е Выгорное , ул. Аэродромная
7	Общая характеристика предполагаемого строительства, цель и назначение работ	Строительство водопровода
8	Технические характеристики проектируемого объекта	Протяженность проектируемого линейного объекта: - 420 м; Общая площадь участка 0,21 га кадастровый квартал 46:24:121001 глубина заложения водопровода – до 2 м. Глубина ведения земляных работ – 2 м. Уровень ответственности проектируемой площадки – нормальный.
9	Стадия проектирования	Проектная документация
10	Цель и виды инженерных изысканий	Инженерно-геологические изыскания для проектирования и строительства.
11	Этапность выполнения работ	Выполняются в один этап
12	Перечень нормативных документов, в соответствии с которыми	СП 47.13330.2016 «Инженерные изыскания для строительства. Основные положения. Актуализированная редакция СНиП 11-02-96», СП 446.1325800.2019 с изменениями №1 «Инженерно-геологические изыскания для строительства. Общие

№ п/п	Содержание	Технические данные
	выполняются изыскания	правила производства работ»; СП 34.13330.2021, СП 35.13330.2011, ГОСТ 32960-2014, ГОСТ 32868-2014, ГОСТ 32836-2014
13	Система координат и высот	Система координат местная (МСК-46, зона 2), система высот Балтийская
14	Основные геометрические параметры объекта	В соответствии со схемой участка изысканий, и схемой трассы водопровода в формате DWG в системе МСК- 46, зона 2
15	Сведения о проектируемых объектах, габариты зданий и сооружений	1. Вид – линейный объект водоснабжение; 2. Назначение – водопроводная сеть; 3. Принадлежность к объектам транспортной инфраструктуры и к другим объектам, функционально- технологические особенности которых влияют на их безопасность – не принадлежит (п. 1 ст. 3 Федерального закона от 08.11.2011 № 257-ФЗ); 4. Возможность опасных природных процессов и явлений и техногенных воздействий на территории, на которой будут осуществляться строительство, реконструкция и эксплуатация здания или сооружения – отсутствует; 5. Принадлежность к опасным производственным объектам – не принадлежит (п. 1 ст. 48.1 Градостроительного кодекса РФ); 6. Пожарная и взрывопожарная опасность - не категорируется; 7. Уровень ответственности – нормальный (п. 9 ст. 4 Технического регламента о безопасности зданий и сооружений от 30.12.2009 № 384-ФЗ).
16	Идентификационн ые сведения об объекте: назначение; принадлежность к объектам транспортной инфраструктуры и к другим объектам, функционально- техно-логические особенности которых влияют	1. Назначение: линейный объект 2. Принадлежность к объектам коммунальной инфраструктуры 3. Уровень ответственности - нормальный. 4. Класс сооружения – КС-2

№ п/п	Содержание	Технические данные
	на их безопасность; принадлежность к опасным производственным объектам; уровень ответственности зданий и сооружений	
17	Перечень материалов, которые должны быть представлены в результате выполнения работ на объекте	1. По окончании работ исполнитель передает заказчику: - технический отчет на бумажных носителях в 3-х экземплярах в переплетенном виде; - технический отчет представить в электронном виде в формате PDF, DWG, DOC. в соответствии Приказом Минстроя России от 12.05.2017 N 783/пр "Об утверждении требований к формату электронных документов, представляемых для проведения государственной экспертизы проектной документации и (или) результатов инженерных изысканий и проверки достоверности определения сметной стоимости строительства, реконструкции, капитального ремонта объектов капитального строительства" (Зарегистрировано в Минюсте России 25.08.2017 № 47947) для прохождения экспертизы в электронном виде. - Выписку из СРО, актуальную на момент приёма-передачи отчётных материалов. - Предварительные материалы выдать по мере готовности.
18	Очередность производства работ и выдача промежуточных материалов	1. Бурение скважин. 2. Результаты лабораторных исследований грунтов на физико-механические свойства. 3. Чертежи буровых колонок по пробуренным скважинам в формате DWG (версия программного продукта AutoCAD). 4. Геологический разрез по результатам проведенных буровых работ и лабораторных анализов в формате DWG (версия программного продукта AutoCAD). 5. Общая геологическая характеристика района изысканий.

№ п/п	Содержание	Технические данные
		6. Технический отчет в электронном виде с приложением графической части и копий прилагаемых документов 7. Технический отчет в бумажном виде.
19	Обязанности Заказчика при выполнении работ	1. Выделить представителя на время выполнения работ, уполномоченного решать все технические вопросы в рамках настоящего договора. 2. Обеспечить полный доступ к участку изысканий без всяких ограничений, включая свободу пеших передвижений и передвижения на автотранспорте. 3. Предоставить полную, без исключения, информацию, имеющуюся у Заказчика, касающуюся участка изысканий (возможные аномалии, подтопления территории, выходы на поверхность полезных ископаемых и минералов, известные Заказчику уровни грунтовых вод).
20	Особые условия	Отсутствуют
21	Сроки выполнения работ	Работы выполняются на основании технического задания заказчика. Сроки выполнения работ согласно договору.

УТВЕРЖДЕНО

решением Министерства
градостроительной политики,
имущественных и земельных
отношений Курской области
от «22» 06 № 01-01-02/453

ЗАДАНИЕ

на разработку инженерно-экологических изысканий, необходимых для
размещения линейного объекта: «Строительство водоснабжения по
ул. Аэродромная в с. 1-е Выгорное Тимского района Курской области»

№ пп	Содержание	Технические данные
1	Наименование, адрес, телефон заказчика	Администрация Тимского района Курской области Адрес: 307060, Российская Федерация, обл. Курская, р-н Тимский, г.п. поселок Тим, рп Тим, ул Кирова, д. 51, дата внесения в ЕГРЮЛ 23.12.2005 ИНН 4624902085, КПП 462401001 ОГРН 1054616009931, ОКПО 04032534 Эл. адрес: secretar.admtim@rkursk.ru тел. 8 (47153) 2-34-90/2-34-35
2	Наименование, адрес, телефон подрядчика	ООО «Альтернатива» Адрес: 305005, Россия, г. Курск, пр-т. Вячеслава Клыкова д.70, кв.5. ИНН 4632255833; КПП 463201001 ОГРН 1164632055939 Эл. адрес: vit20v@ya.ru тел.+7-951-079-08-68 ГИП - В.В. Сиваков (НОПРИЗ № ПИ-164160)
3	Наименование, адрес, телефон исполнителя	ООО «Альтернатива» Адрес: 305005, Россия, г. Курск, пр-т. Вячеслава Клыкова д.70, кв.5. ИНН 4632255833; КПП 463201001 ОГРН 1164632055939 Эл. адрес: vit20v@ya.ru тел.+7-951-079-08-68 ГИП - В.В. Сиваков (НОПРИЗ № ПИ-164160)
4	Полное наименование объекта	«Строительство водоснабжения по ул. Аэродромная в с. 1-е Выгорное Тимского района Курской области»

№ пп	Содержание	Технические данные
5	Уровень ответственности зданий и сооружений	Нормальный
6	Местоположение объекта (по административному делению) и его подчиненность	Курская область, Тимской район, с. 1-е Выгорное, ул. Аэродромная
7	Общая характеристика предполагаемого строительства, цель и назначение работ	Строительство водопровода
8	Технические характеристики проектируемого объекта	Протяженность проектируемого линейного объекта: - 420 м; Общая площадь участка 0,21 га кадастровый квартал 46:24:121001 глубина заложения водопровода – до 2 м. Глубина ведения земляных работ – 2 м. Уровень ответственности проектируемой площадки – нормальный.
9	Стадия проектирования	Проектная документация
10	Цель и виды инженерных изысканий	Инженерно-экологические изыскания для проектирования и строительства Целью инженерно-экологических изысканий проектируемого участка является комплексное изучение природных и техногенных условий района проектирования, определение существующих экологических и санитарно-гигиенических ограничений, влияющих на проектные решения и принципиальную возможность размещения объекта проектирования на участке ИЭИ, исходных параметров состояния окружающей среды, необходимых для прогнозных оценок ее изменения, а также для проверок таких прогнозов в будущем, получение материалов, обеспечивающих разработку мероприятий по охране окружающей среды

№ п/п	Содержание	Технические данные
11	Этапность выполнения работ	Выполняются в один этап
12	Факторы воздействия на окружающую среду	Атмосферный воздух. Воздействия на атмосферный воздух сварочный пост, автотранспорт, строительная техника. В атмосферный воздух в период строительно-монтажных работ выделяются загрязняющие вещества: железа оксид, марганец и его соедин., пыль неорганич., диоксид азота, оксид азота, диоксид серы, оксид углерода, фтористый водород, бенз(а)пирен, уг-ды пред. С1-С5, уг-ды пред. С6-С10, уг-ды пред. С 12-С 19, бензол, сероводород, мазутная зола, метай, толуол, ксилолы. Земли. Основными видами воздействия на земли являются: физическое нарушение природных ландшафтов; химическое загрязнение почв химреагентами, используемыми в процессе строительства, производственными и бытовыми отходами. Охрана и рациональное использование земель при проведении строительных и буровых работ обеспечиваются следующими решениями; меры по минимизации изымаемых земель; меры по предупреждению химического загрязнения почв; меры для предотвращения заболачивания; меры по рекультивации нарушенных земель. Аварийные ситуации. При эксплуатации ВЛ возможны разрывы линий электропередач и разрушение опор. При эксплуатации трубопроводов возможны разрывы трубопроводов. Выход из строя насосной станции. При аварийных ситуациях воздействия на окружающую среду оказываться не будет.
13	Перечень нормативных документов, в соответствии с которыми выполняются изыскания	1. СП 47.13330.2016 Инженерные изыскания для строительства. Основные положения. Актуализированная редакция СНиП 11-02-96. 2. СП 502.1325800.2021 Инженерно-экологические изыскания для строительства. Общие правила производства работ.
14	Система координат и высот	МСК-46, Балтийская 1977 г.

№ п/п	Содержание	Технические данные
15	Основные геометрические параметры объекта	В соответствии со схемой прохождения участка топографической съемки
16	Специальные работы	Не требуются
17	Перечень материалов, которые должны быть представлены в результате выполнения работ на объекте	По окончании работ исполнитель передает заказчику: - технический отчет на бумажных носителях в 3-х экземплярах в переплетенном виде; - технический отчет представить в электронном виде в формате PDF, DWG, DOC. в соответствии Приказом Минстроя России от 12.05.2017 N 783/пр "Об утверждении требований к формату электронных документов, представляемых для проведения государственной экспертизы проектной документации и (или) результатов инженерных изысканий и проверки достоверности определения сметной стоимости строительства, реконструкции, капитального ремонта объектов капитального строительства" (Зарегистрировано в Минюсте России 25.08.2017 № 47947) для прохождения экспертизы в электронном виде. - Выписку из СРО, актуальную на момент приёма-передачи отчётных материалов. - Предварительные материалы выдать по мере готовности.
18	Очередность производства работ и выдача промежуточных материалов	1. Запросы в уполномоченные органы для получения исходной информации по условиям территории объекта. 2. Полевые работы – отбор проб почв и грунтов, инструментальные измерения (радиологические, физ.факторы). 3. Результаты лабораторных исследований грунтов по химическим, агрохимическим и биологическим показателям. 4. Технический отчет в электронном виде с приложением графической части и копий прилагаемых документов. 5. Технический отчет в бумажном виде.
19	Обязанности Заказчика при выполнении работ	1. Выделить представителя на время выполнения работ, уполномоченного решать все технические вопросы в рамках настоящего договора.

№ пп	Содержание	Технические данные
		2. Обеспечить полный доступ к участку изысканий без всяких ограничений, включая свободу пеших передвижений и передвижения на автотранспорте. 3. Предоставить полную, без исключения, информацию, имеющуюся у Заказчика, касающуюся участка изысканий (возможные аномалии, подтопления территории, выходы на поверхность полезных ископаемых и минералов, известные Заказчику уровни грунтовых вод).
20	Особые условия	Отсутствуют
21	Сроки выполнения работ	Работы выполняются на основании технического задания заказчика. Сроки выполнения работ согласно договору.

УТВЕРЖДЕНО

решением Министерства
градостроительной политики,
имущественных и земельных
отношений Курской области
от «22» 06 2026 года № 01.01-02/453

ЗАДАНИЕ


на разработку инженерно - гидрометеорологических изысканий,
необходимых для размещения линейного объекта: «Строительство
водоснабжения по ул. Аэродромная в с. 1-е Выгорное Тимского района
Курской области»

№ пп	Содержание	Технические данные
1	Наименование, адрес, телефон заказчика	Администрация Тимского района Курской области Адрес: 307060, Российская Федерация, обл. Курская, р-н Тимский, г.п. поселок Тим, рп Тим, ул Кирова, д. 51, дата внесения в ЕГРЮЛ 23.12.2005 ИНН 4624902085, КПП 462401001 ОГРН 1054616009931, ОКПО 04032534 Эл. адрес: secretar.admtim@rkursk.ru тел. 8 (47153) 2-34-90/2-34-35
2	Наименование, адрес, телефон подрядчика	ООО «Альтернатива» Адрес: 305005, Россия, г. Курск, пр-т. Вячеслава Клыкова д.70, кв.5. ИНН 4632255833; КПП 463201001 ОГРН 1164632055939 Эл. адрес: vit20v@ya.ru тел.+7-951-079-08-68 ГИП - В.В. Сиваков (НОПРИЗ № ПИ-164160)
3	Наименование, адрес, телефон исполнителя	ООО «Альтернатива» Адрес: 305005, Россия, г. Курск, пр-т. Вячеслава Клыкова д.70, кв.5. ИНН 4632255833; КПП 463201001 ОГРН 1164632055939 Эл. адрес: vit20v@ya.ru тел.+7-951-079-08-68 ГИП - В.В. Сиваков (НОПРИЗ № ПИ-164160)
4	Полное наименование объекта	«Строительство водоснабжения по ул. Аэродромная в с. 1-е Выгорное Тимского района Курской области»

№ п/п	Содержание	Технические данные
5	Уровень ответственности зданий и сооружений	Нормальный
6	Местоположение объекта (по административному делению) и его подчиненность	Курская область, Тимской район, с.1-е Выгорное, ул. Аэродромная
7	Общая характеристика предполагаемого строительства, цель и назначение работ	Строительство водопровода..
8	Технические характеристики проектируемого объекта	Протяженность проектируемого линейного объекта: - 420 м; Общая площадь участка 0,21 га кадастровый квартал 46:24:121001 глубина заложения водопровода – до 2 м. Глубина ведения земляных работ – 2 м. Уровень ответственности проектируемой площадки – нормальный.
9	Стадия проектирования	Проектная документация
10	Цель и виды инженерных изысканий	– уточнение инженерно-гидрометеорологических условий выбранной площадки строительства (направления трассы) и повышение достоверности характеристик гидрологического режима водных объектов и климатических условий района (территории), установленных на стадии разработки обоснований инвестиций в строительство; – выявление участков, подверженных воздействиям опасных гидрометеорологических процессов и явлений с определением их характеристик для обоснования проектных и строительных мероприятий по инженерной защите проектируемых объектов; – обоснование выбора основных параметров сооружений и определение гидрометеорологических условий их эксплуатации;

№ п/п	Содержание	Технические данные
		– определение расчётных гидрологических характеристик, в объеме достаточном для принятия обоснованных проектных решений.
11	Перечень нормативных документов, в соответствии с которыми выполняются изыскания	1. СП 47.13330.2016 Инженерные изыскания для строительства. Основные положения. Актуализированная редакция СНиП 11-02-96. 2. СП 482.1325800.2020. Свод правил. Инженерно-гидрометеорологические изыскания для строительства. Общие правила производства работ (утв. и введен в действие Приказом Минстроя России от 29.01.2020 № 46/пр)
12	Система координат и высот	МСК-46, Балтийская 1977 г.
13	Специальные работы	Не требуются
14	Перечень материалов, которые должны быть представлены в результате выполнения работ на объекте	По окончании работ исполнитель передает заказчику: - технический отчет на бумажных носителях в 3-х экземплярах в переплетенном виде; - технический отчет представить в электронном виде в формате PDF, DWG, DOC. в соответствии Приказом Минстроя России от 12.05.2017 N 783/пр "Об утверждении требований к формату электронных документов, представляемых для проведения государственной экспертизы проектной документации и (или) результатов инженерных изысканий и проверки достоверности определения сметной стоимости строительства, реконструкции, капитального ремонта объектов капитального строительства" (Зарегистрировано в Минюсте России 25.08.2017 № 47947) для прохождения экспертизы в электронном виде. - Выписку из СРО, актуальную на момент приёма-передачи отчётных материалов. - Предварительные материалы выдать по мере готовности.
15	Очередность производства работ и выдача промежуточных материалов	Общая метеорологическая характеристика района изысканий -сбор исходных данных, в том числе материалов ранее выполненных изысканий, изучение гидрологического режима по литературным источникам;

№ п/п	Содержание	Технические данные
		-сбор, анализ и обобщение материалов гидрометеорологической и картографической изученности территории; -изучение крупномасштабного планового материала с точки зрения достаточности его для определения гидрографических характеристик в створе проектируемого объекта; -обзор сети гидрологических станций и постов, принимаемых в качестве опорных створов; -подбор необходимых климатических и гидрологических справочников и ежегодников. - рекогносцировочное обследование участка изысканий. - Технический отчет в электронном виде с приложением графической части и копий прилагаемых документов - Технический отчет в бумажном виде.
16	Обязанности Заказчика при выполнении работ	1. Выделить представителя на время выполнения работ, уполномоченного решать все технические вопросы в рамках настоящего договора. 2. Обеспечить полный доступ к участку изысканий без всяких ограничений, включая свободу пешеходных передвижений и передвижения на автотранспорте. 3. Предоставить полную, без исключения, информацию, имеющуюся у Заказчика, касающуюся участка изысканий (сведения об аномальных явлениях в створе изысканий: наблюдавшиеся аномальные разливы или пересыхания водотока, поведение водотока в течение года)
17	Сроки выполнения работ	Работы выполняются на основании технического задания заказчика. Сроки выполнения работ согласно договору.

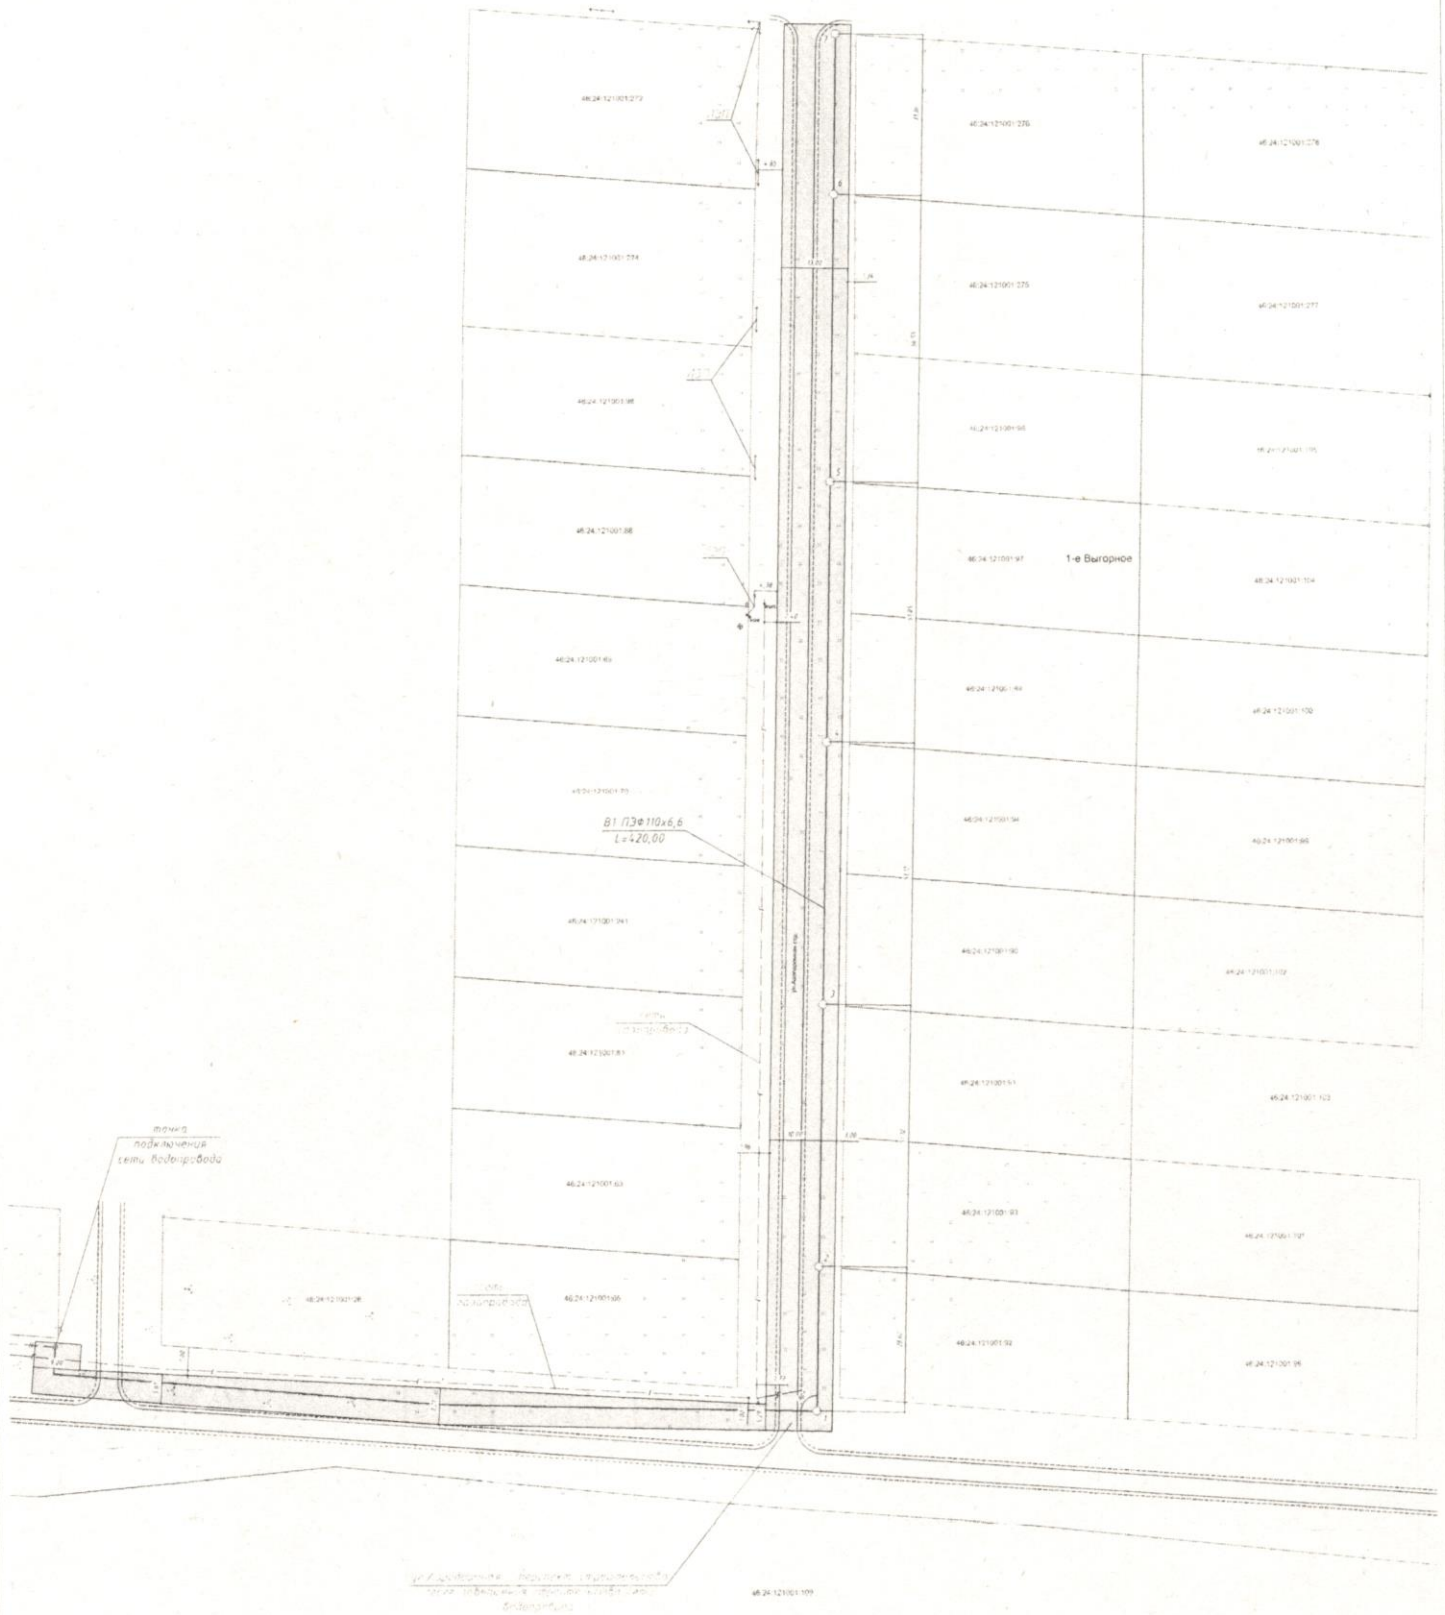

УСЛОВНЫЕ ОБОЗНАЧЕНИЯ

- Границы земельных участков, учтенных в ЕГРН
- Полоса отвода на период строительства сети водопровода
- Проектируемый водопровод
- Существующие здания и сооружения

						Лист 1 из 1		
						Проектируемый водопровод на ул. Выходная в п. 1-е Выгорное, участка земель водопользования		
Изм.	№	Дата	Исполн.	Провер.	Дано	Проект. часть утверд.	Исполн.	Дата
1	01	2024.08.01	И.И.И.	И.И.И.	И.И.И.	И.И.И.	И.И.И.	И.И.И.
2	02	2024.08.01	И.И.И.	И.И.И.	И.И.И.	И.И.И.	И.И.И.	И.И.И.
3	03	2024.08.01	И.И.И.	И.И.И.	И.И.И.	И.И.И.	И.И.И.	И.И.И.
4	04	2024.08.01	И.И.И.	И.И.И.	И.И.И.	И.И.И.	И.И.И.	И.И.И.
5	05	2024.08.01	И.И.И.	И.И.И.	И.И.И.	И.И.И.	И.И.И.	И.И.И.
Лист 1 из 1						Лист 1 из 1	000 АРТЕРНАЛ	