Утверждена

(наименование документа об утверждении, включая наи

органов государственной власти или органов местного

самоуправления, принявших решение об утверждении схемы

или подписавших соглашение о перераспределении земельных участков)

от _____ № _____

Схема расположения земельного участка или земельных участков на кадастровом плане территории

Условный номер земельного участка —		
Площадь земельного участка 20000 м²		
Обозначение характерных точек границ	Координаты, м	
	X	Y
1	2	3
1	398305,03	1230638,20
2	398567,75	1230964,57
3	398537,30	1231003,20
4	398275,80	1230678,00
1	398305,03	1230638,20

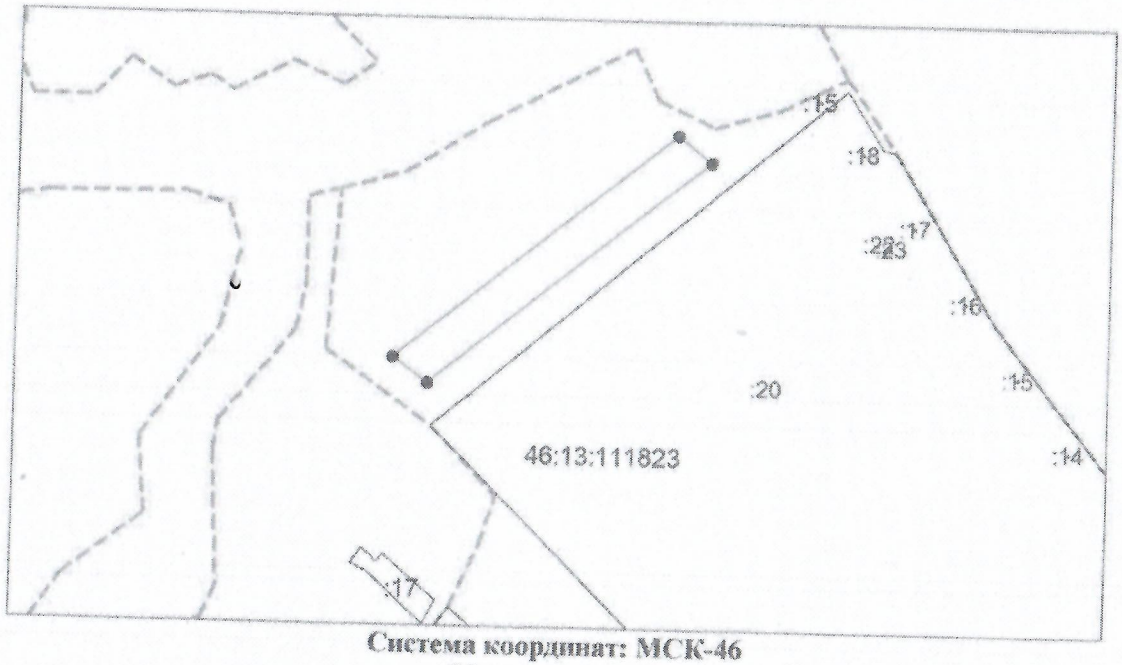

Система координат: МСК-46

Масштаб 1:8500

Условные обозначения:

———— – граница образуемого земельного участка,

———— – граница учтенного земельного участка,

– – – – – – – – – – – граница кадастрового квартала,

● – характерная точка границы земельного участка.