



**ОБЩЕСТВО С ОГРАНИЧЕННОЙ ОТВЕТСТВЕННОСТЬЮ
«ГЕОИНФОРМАЦИОННЫЕ И ТРАНСПОРТНЫЕ ТЕХНОЛОГИИ»**

Регистрационный номер члена СРО: П-078-003664085889-0062

Заказчик: Администрацией Щигровского района Курской области

**«Автомобильная дорога по с. 2-е Мелехино, по с. 1-е
Мелехино, по д. Медведев Колодезь Щигровского района
Курской области»**

**ДОКУМЕНТАЦИЯ ПО ПЛАНИРОВКЕ
ТЕРРИТОРИИ**

**Основная (утверждаемая) часть проекта межевания
территории**

1941/01-25-ПМТ

Том 3



Воронеж, 2026



**ОБЩЕСТВО С ОГРАНИЧЕННОЙ ОТВЕТСТВЕННОСТЬЮ
«ГЕОИНФОРМАЦИОННЫЕ И ТРАНСПОРТНЫЕ ТЕХНОЛОГИИ»**

Регистрационный номер члена СРО: П-078-003664085889-0062

Заказчик: Администрацией Щигровского района Курской области

**«Автомобильная дорога по с. 2-е Мелехино, по с. 1-е
Мелехино, по д. Медведев Колодезь Щигровского района
Курской области»**

ДОКУМЕНТАЦИЯ ПО ПЛАНИРОВКЕ ТЕРРИТОРИИ

**Основная (утверждаемая) часть проекта межевания
территории**

1941/01-25-ПМТ

Том 3

Директор

Главный инженер проекта




К.Н.Родионов


А.А.Желтухин

Воронеж, 2026

Раздел 1 «Проект межевания территории.
Графическая часть»

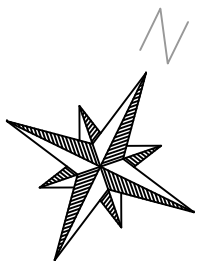


Курская область, Щигровский муниципальный район, Мелехинский сельсовет

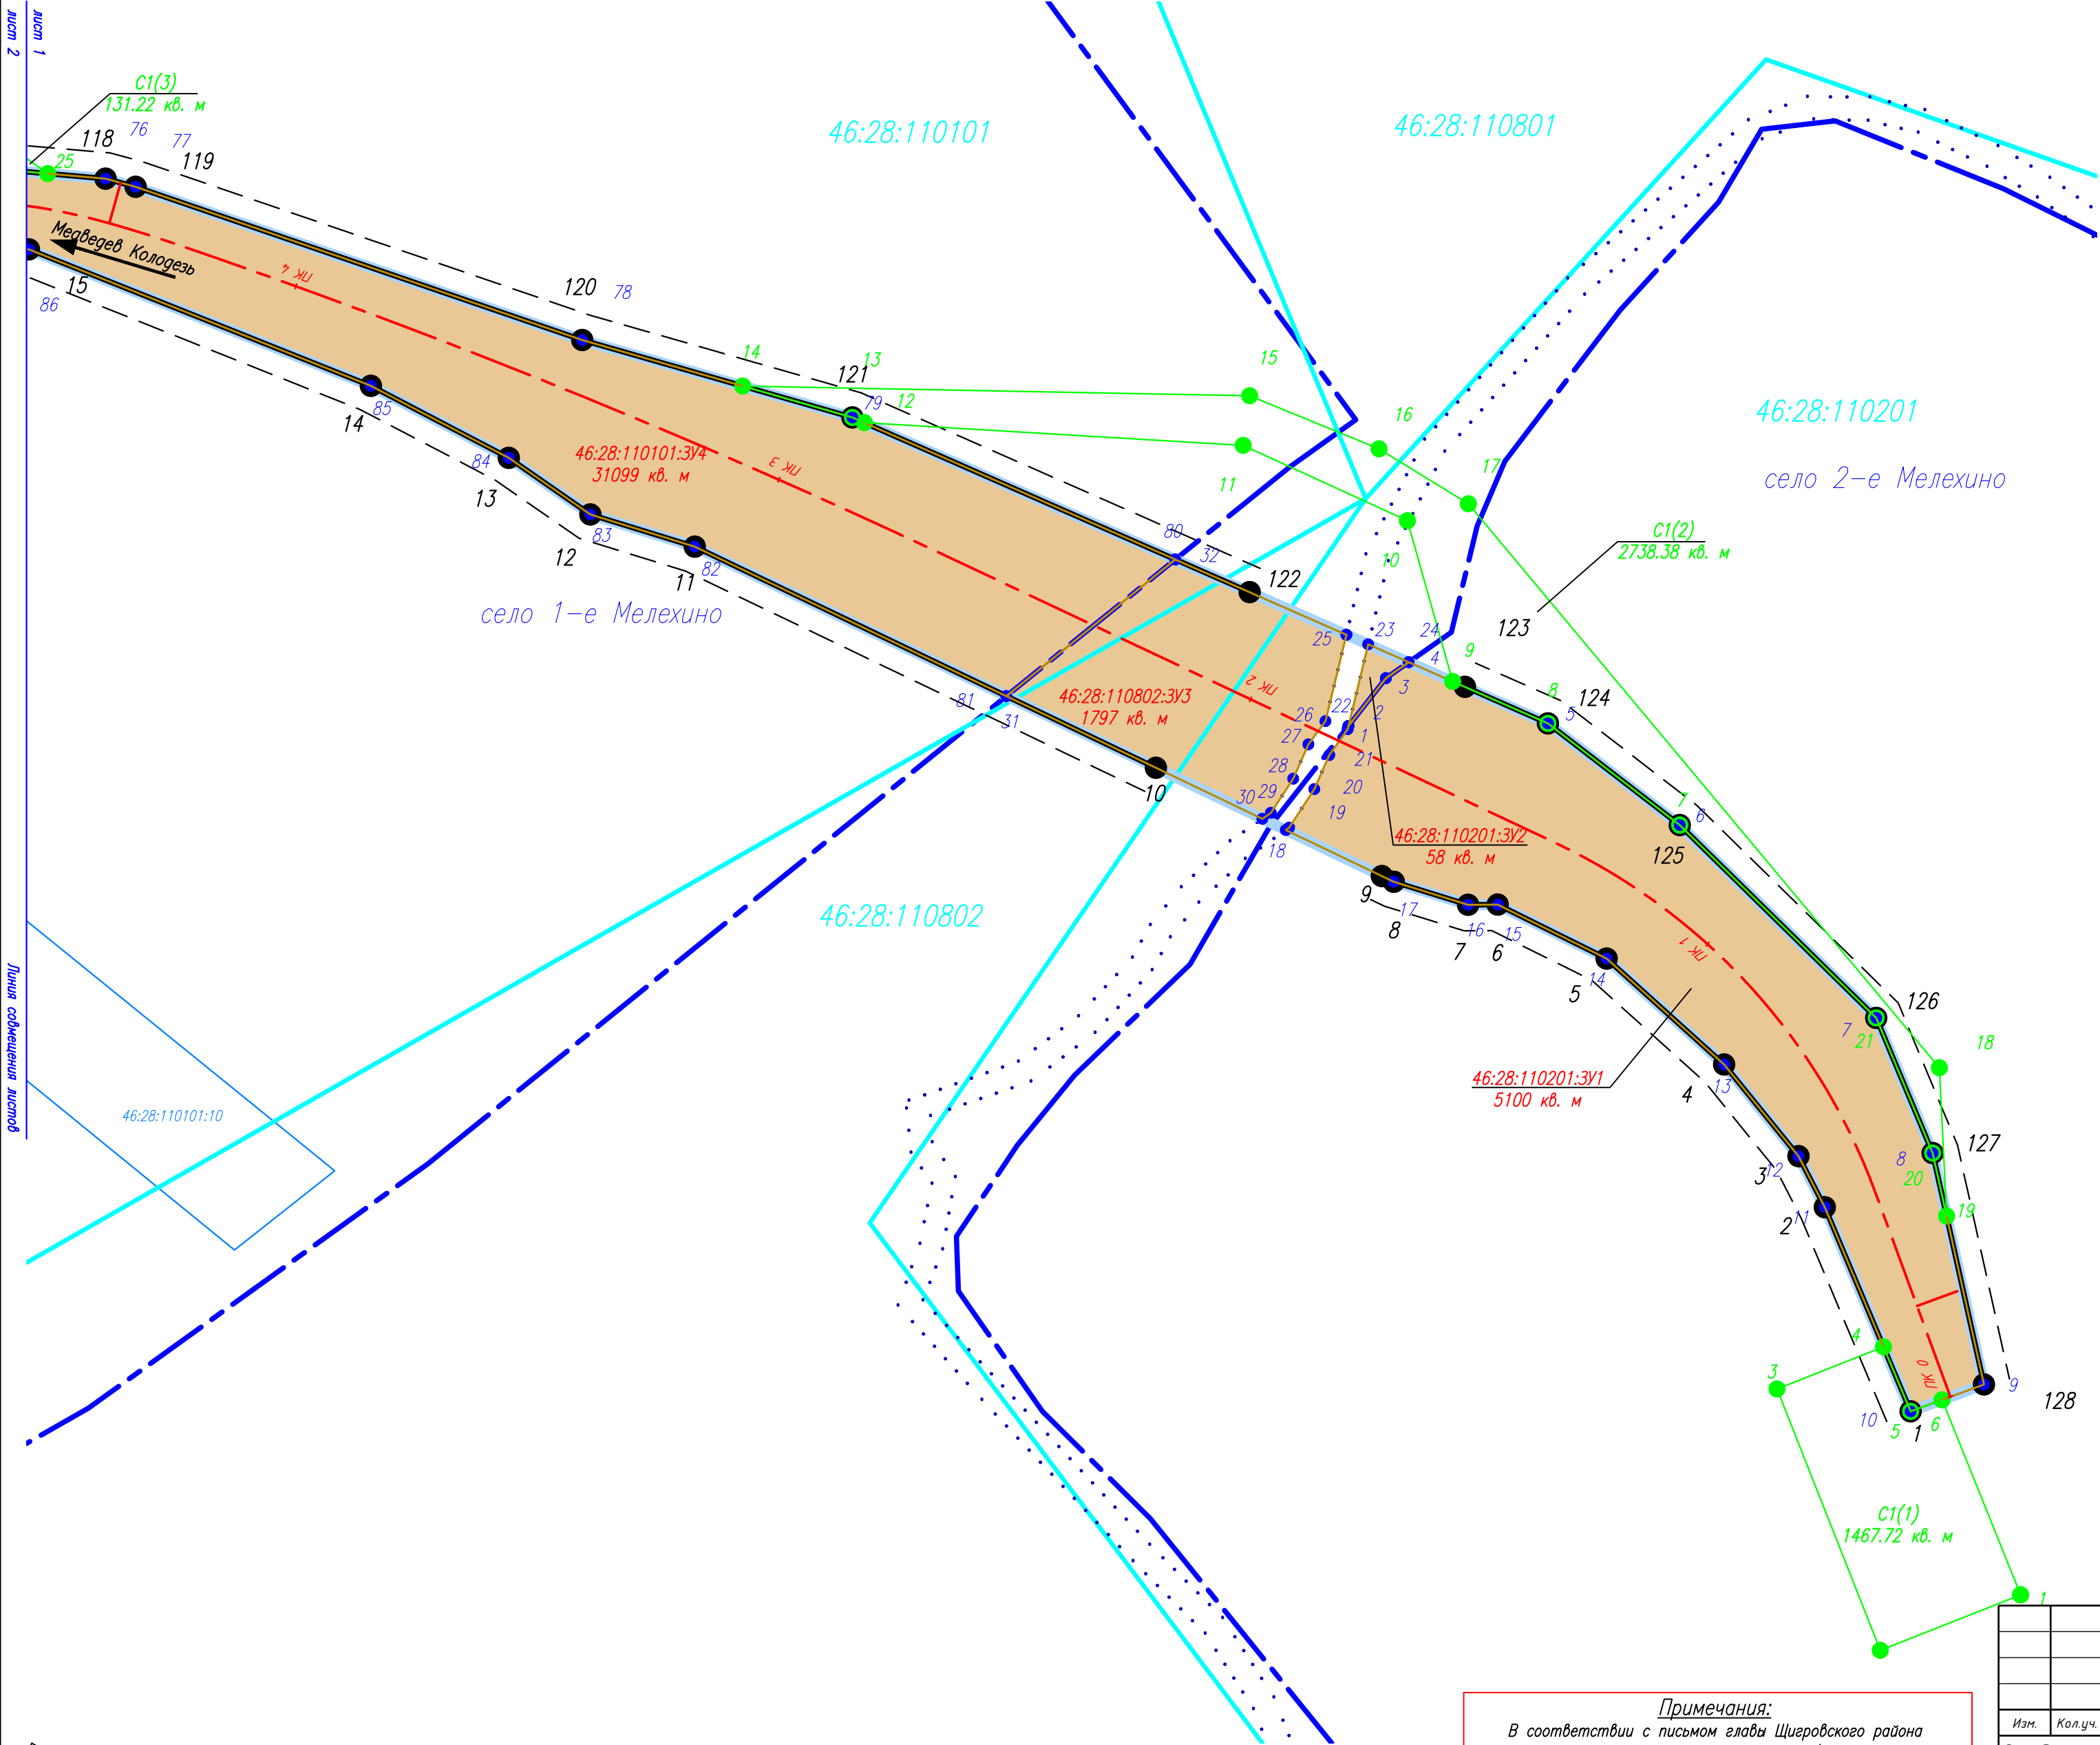

Условные обозначения:

- Зона планируемого размещения линейного объекта;
- *ПК 1* — Ось автомобильной дороги, пикетаж;
- — Береговая линия;
- село 2-е Мелехино — Наименование и граница муниципального образования, населенного пункта;
- 46:28:110101 — Граница и номер кадастрового квартала по сведениям ЕГРН;
- 46:28:110801:16 — Граница и кадастровый номер земельного участка по сведениям ЕГРН;
- Устанавливаемые красные линии;
- Линии отступа от красных линий;
- Границы образуемых и существующих земельных участков для размещения объекта капитального строительства федерального значения;
- Границы публичного сервитута, устанавливаемого с целью складирования строительных и иных материалов, возведения некапитальных строений, сооружений (включая ограждения, бытовки, навесы) и (или) размещения строительной техники, которые необходимы для обеспечения строительства, реконструкции, ремонта инженерных сооружений, объектов транспортной инфраструктуры федерального, регионального или местного значения, на срок указанных строительства, реконструкции, ремонта;
- Граница устанавливаемого публичного сервитута с целью реконструкции линейных объектов системы газоснабжения, их неотъемлемых технологических частей;
- Граница устанавливаемого публичного сервитута с целью реконструкции водопроводных сетей, сетей водоотведения, их неотъемлемых технологических частей;
- Граница устанавливаемого публичного сервитута с целью реконструкции объектов электросетевого хозяйства, их неотъемлемых технологических частей;
- Граница устанавливаемого публичного сервитута с целью эксплуатации объектов электросетевого хозяйства, их неотъемлемых технологических частей;
- 46:28:110201:3V1 5100 кв. м — Кадастровый (условный) номер и площадь земельного участка, образуемого из земель неразграниченной государственной собственности, предполагаемого для предоставления в постоянное пользование под полосу отвода автомобильной дороги;
- C1(1) 1468 кв. м C2(1) 229 кв. м C3 1193 кв. м C4(1) 450 кв. м C5(1) 17 кв. м — Условный номер и площадь устанавливаемого публичного сервитута;
- 1 — Обозначение и номер характерной точки образуемого земельного участка;
- 1 — Обозначение и номер характерной точки устанавливаемого публичного сервитута для размещения временного отвода на период строительства автомобильной дороги.
- 1 1 1 1 — Обозначение и номер характерной точки устанавливаемого публичного сервитута;

Согласовано			
Взаконч. №			
Подпи. дата			
Инф. № подл.			

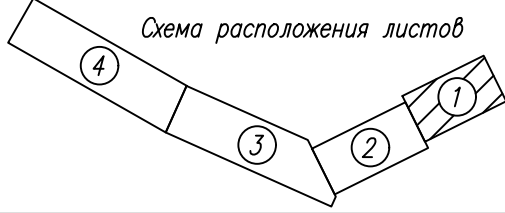

Примечания:
В соответствии с письмом главы Щигровского района Курской области от 03.03.2026 № 01-34/490 в границах размещения линейного объекта отсутствуют принятые решения об утверждении схемы расположения земельного участка на кадастровом плане территории, срок действия которых не истек

						1941/01-25-ПМТ			
						«Автомобильная дорога по с. 2-е Мелехино, по с. 1-е Мелехино, по д. Медведев Колодезь Щигровского района Курской области»			
Изм.	Кол.уч.	Лист	№ док.	Подп.	Дата	Основная (утверждаемая) часть проекта межевания территории	Стадия	Лист	Листов
Разработал	Щавелев				05.05.26		ДПТ	1	4
Проверил	Меньших				05.05.26	Чертеж межевания территории М1:1000	ООО "ГеоТехТранс"		
ГИП	Желтухин				05.05.26				


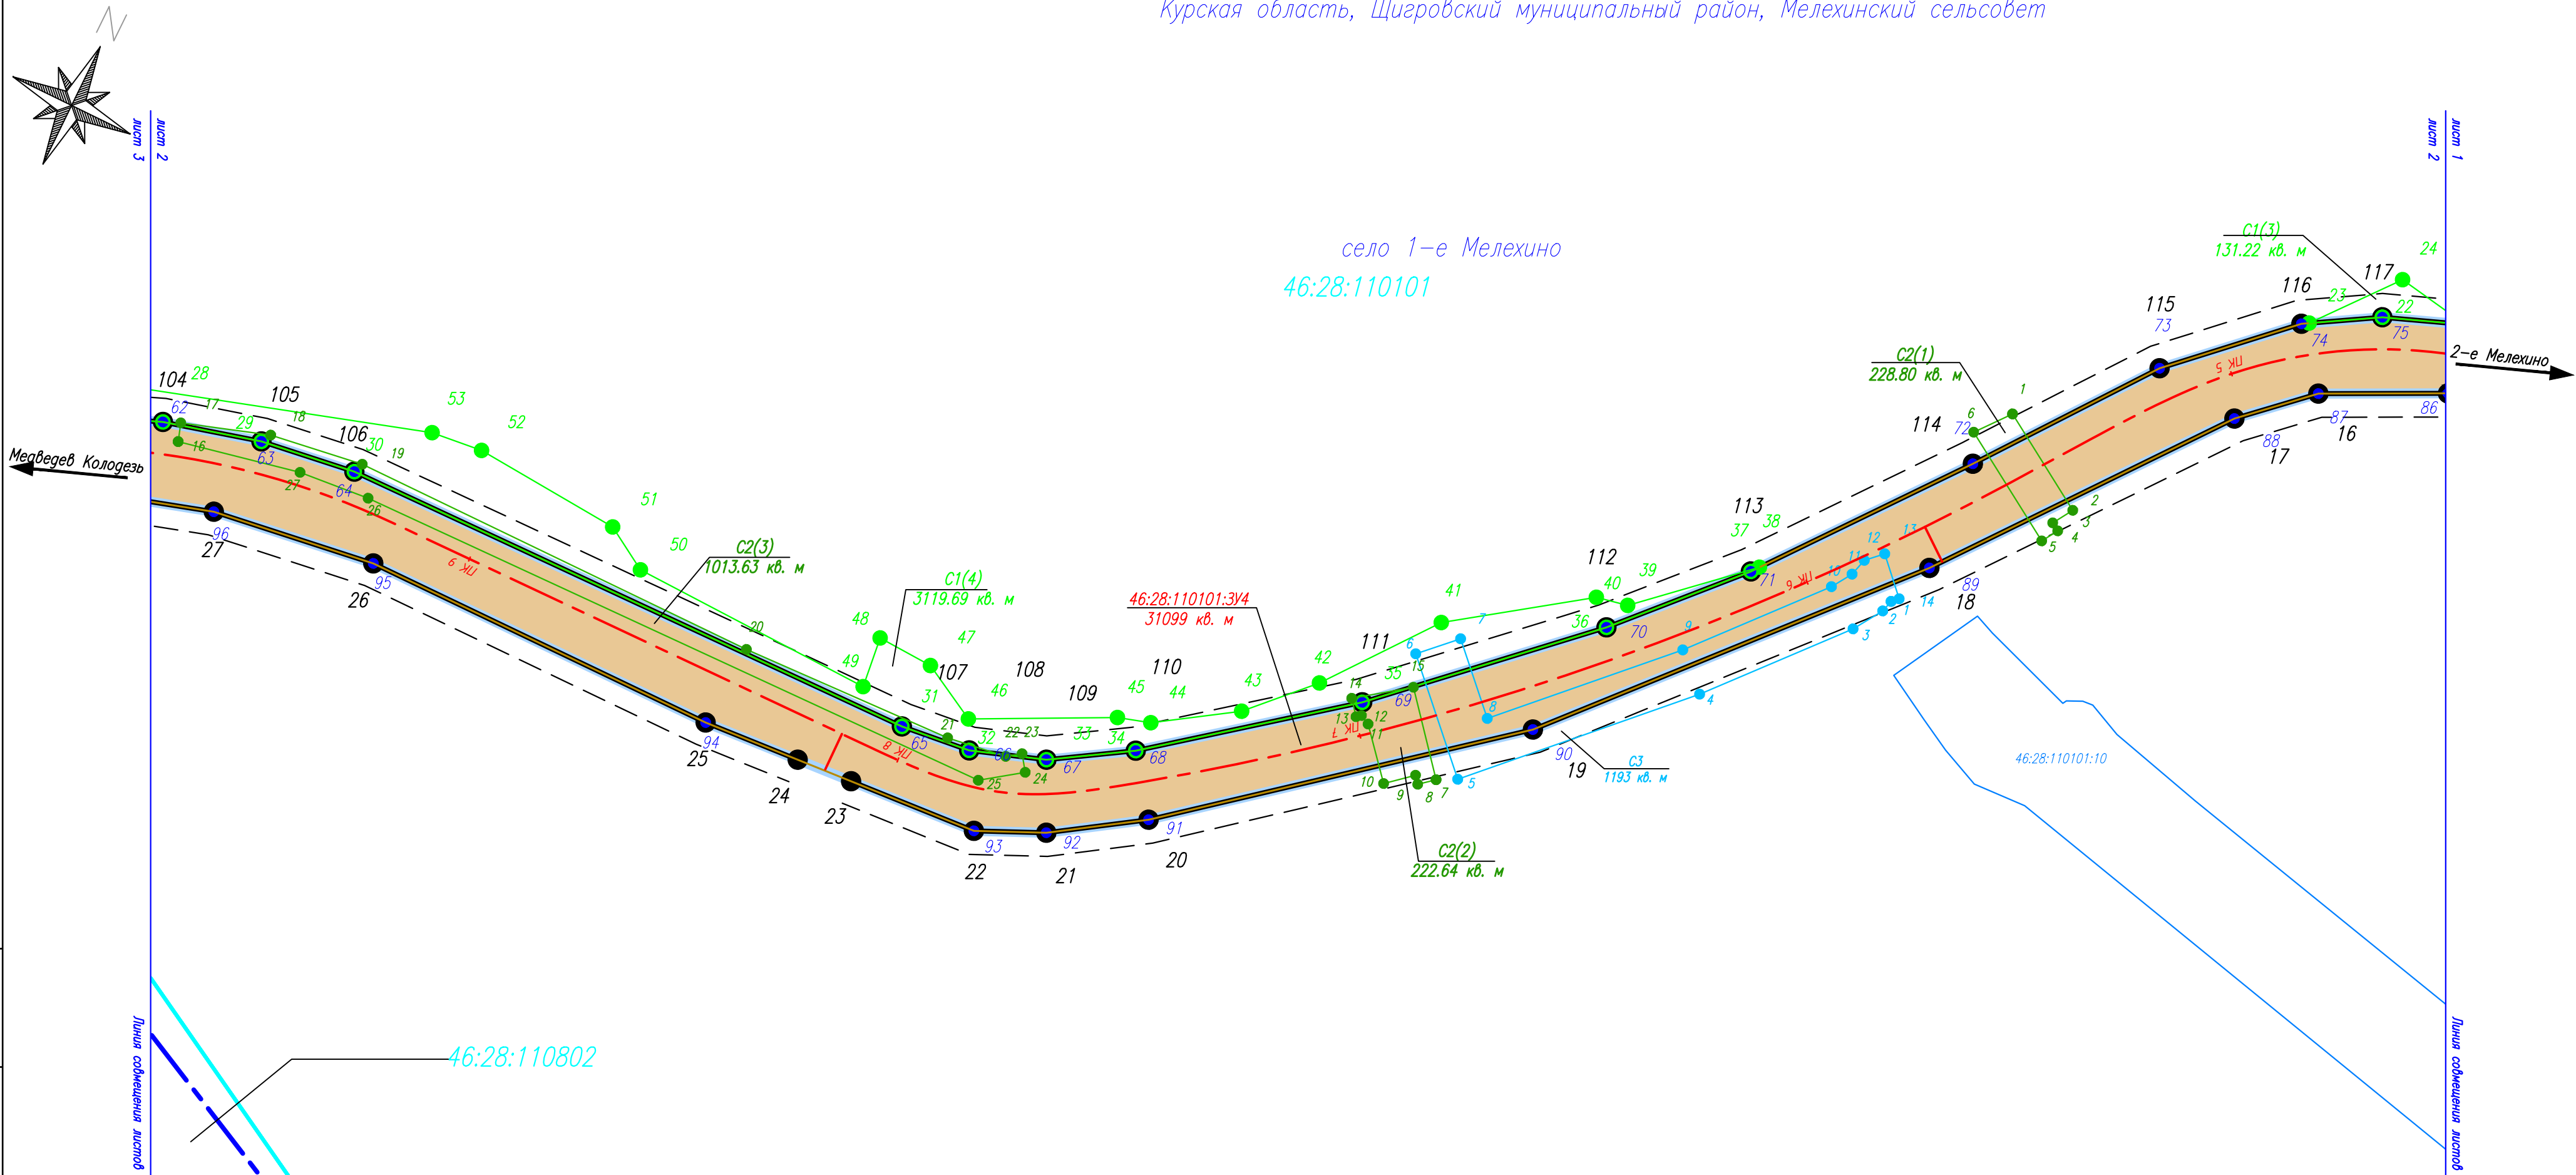


Схема расположения листов

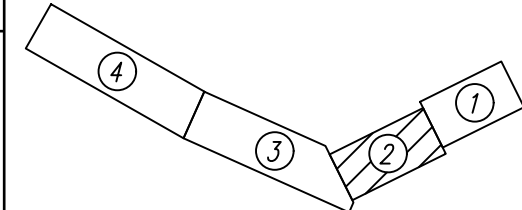

Изм.	Кол.уч.	Лист	№ док.	Подп.	Дата

1941/01-25-ПМТ

Лист

2





село 1-е Мелехино


46:28:110101



Лист
3

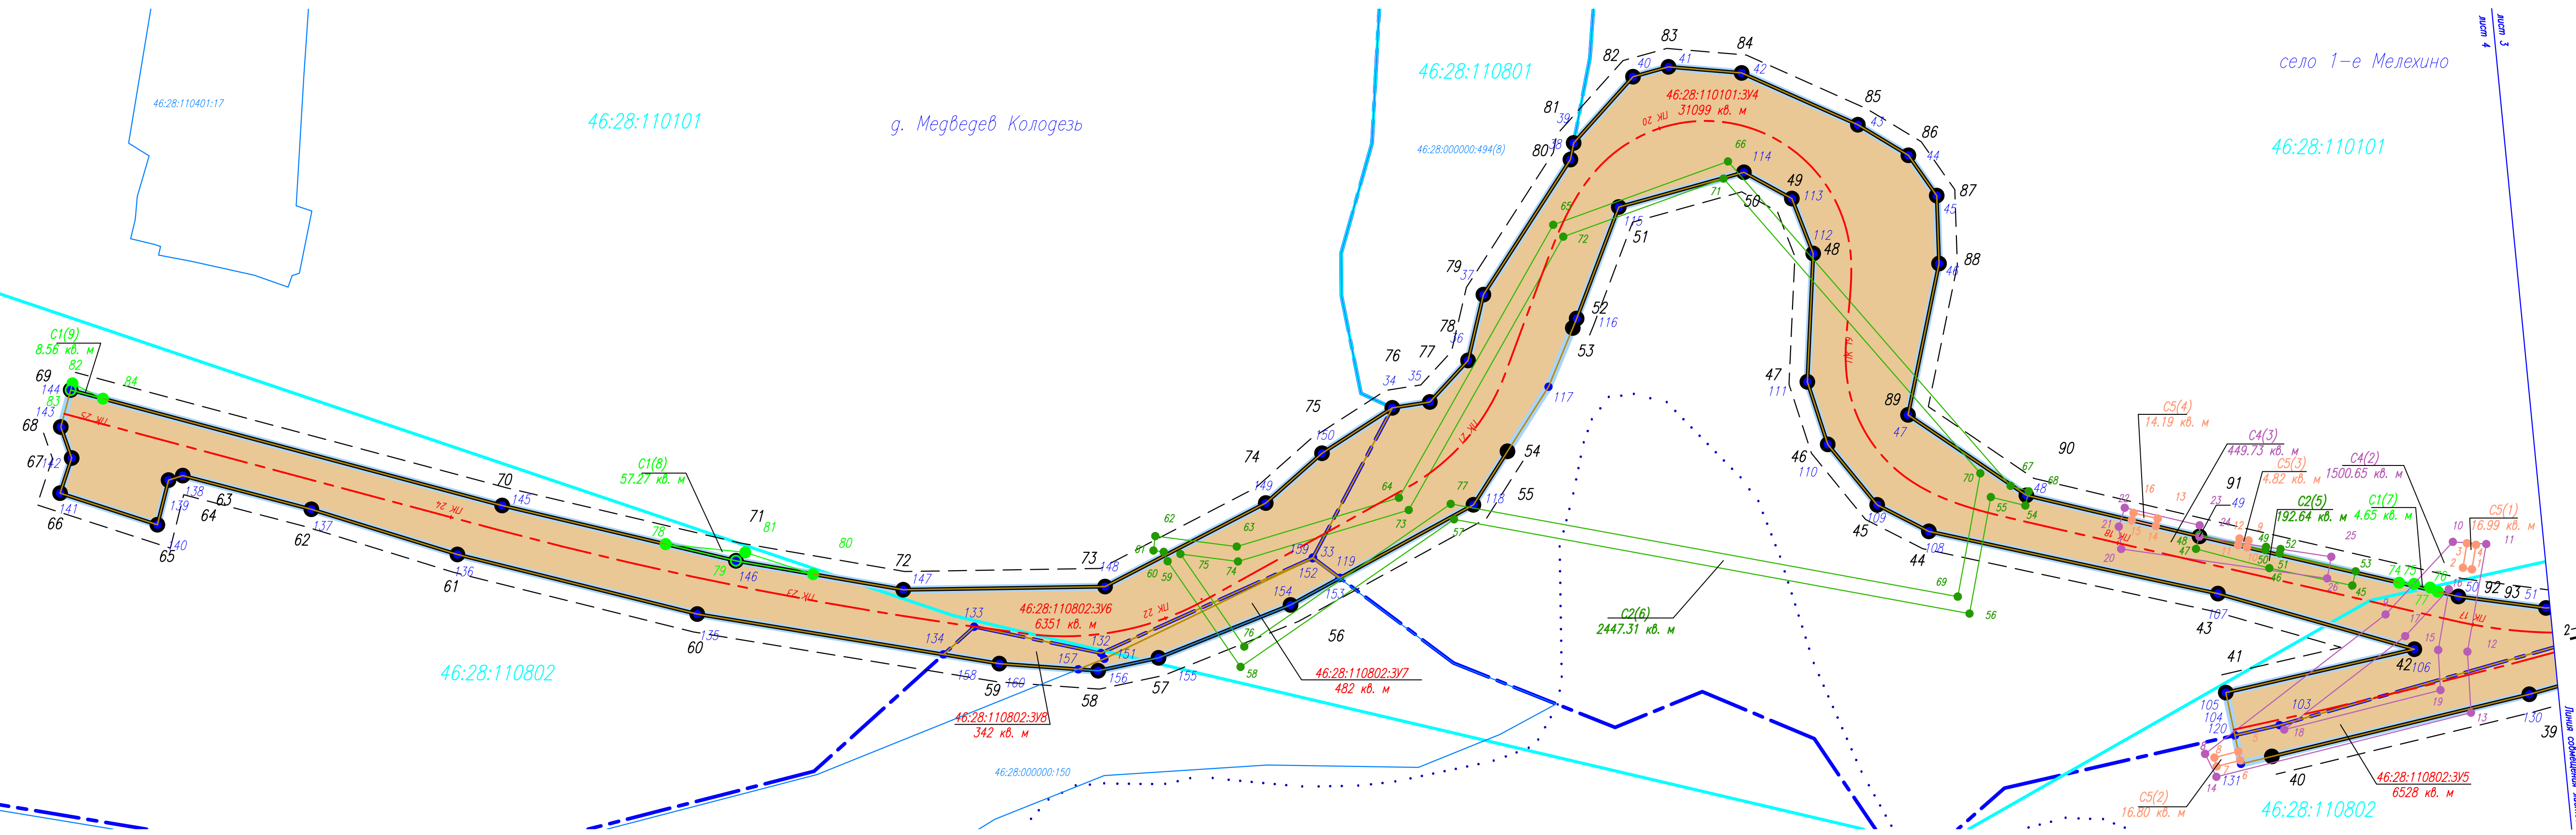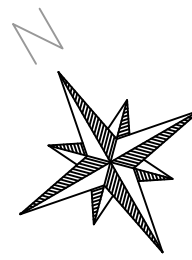

Взам. инв. №	
Подл. дата	
Инв. № подл.	

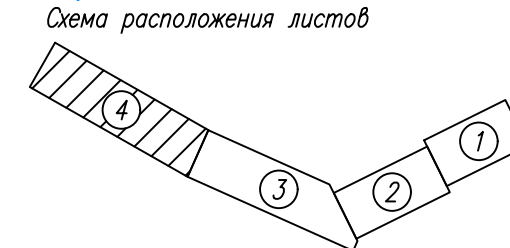

Изм.	Кол. уч.	Лист	№ док.	Подп.	Дата

1941/01-25-ПМТ

Лист
4

Раздел 2 «Проект межевания территории. Текстовая часть»

Инв.№ подл.	Подп.и дата	Взам.инв. №

Перечень и сведения о площади образуемых и существующих земельных участков, которые подлежат изъятию и (или) предоставлению в постоянное (бессрочное) пользование в целях реализации объекта

№	Кадастровый номер исходного земельного участка	Кадастровый (условный) номер образуемого земельного участка	Адрес (местоположение)	Категория земель (существующая / устанавливаемая)	Вид разрешенного использования (существующий / устанавливаемый)	Правообладатель / Вид права	Способ образования земельного участка	Площадь исходного земельного участка, кв. м	Площадь образуемого земельного участка, подлежащего изъятию и (или) передаче в постоянное (бессрочное) пользование, кв. м	Сведения об отнесении (или неотнесении) к территориям и (или) имуществу общего пользования	Кадастровый номер объекта недвижимого имущества, расположенного на исходном земельном участке, по сведениям ЕГРН	Адрес объекта недвижимого имущества, расположенного на исходном земельном участке, по сведениям ЕГРН
1	-	46:28:110201:3У1	Курская область, Щигровский район, Мелехинский сельсовет, с. 2-е Мелехино	- / Земли населенных пунктов	- / Земельные участки (территории) общего пользования	Земли неразграниченной государственной собственности	Образование из земель неразграниченной государственной собственности	-	5100	Относится	46:28:000000:457	Курская область, р-н Щигровский, с/с Мелехинский, с 2-е Мелехино
2	-	46:28:110201:3У2	Курская область, Щигровский район, Мелехинский сельсовет	- / Земли промышленности, энергетики, транспорта, связи, радиовещания, телевидения, информатики, земли для обеспечения космической деятельности, земли обороны, безопасности и земли иного специального назначения	- / Автомобильный транспорт	Земли неразграниченной государственной собственности	Образование из земель неразграниченной государственной собственности	-	58	Относится	-	-
3	-	46:28:110802:3У3	Курская область, Щигровский район, Мелехинский сельсовет	- / Земли промышленности, энергетики, транспорта, связи, радиовещания, телевидения, информатики, земли для обеспечения космической деятельности, земли обороны, безопасности и земли иного специального назначения	- / Автомобильный транспорт	Земли неразграниченной государственной собственности	Образование из земель неразграниченной государственной собственности	-	1797	Относится	-	-
4	-	46:28:110101:3У4	Курская область, Щигровский район, Мелехинский сельсовет, с. 1-е Мелехино	- / Земли населенных пунктов	- / Земельные участки (территории) общего пользования	Земли неразграниченной государственной собственности	Образование из земель неразграниченной государственной собственности	-	31099	Относится	-	-

						1941/01-25-ПМТ					
Изм.	Кол.уч.	Лист	№ док.	Подп.	Дата	Перечень и сведения о площади образуемых и существующих земельных участков, которые подлежат изъятию и (или) предоставлению в постоянное (бессрочное) пользование в целях реа-лизации объекта			Стадия	Лист	Листов
Разработал	Щавелев			05.05.26	ДПТ				1	2	
Проверил	Меньших			05.05.26	ООО "ГеоТехТранс"						
ГИП	Желтухин			05.05.26							

Инв.№ подл.		Подп.и дата		Взам.инв. №	

5	-	46:28:110802:3У5	Курская область, Щигровский район, Мелехинский сельсовет	- / Земли промышленности, энергетики, транспорта, связи, радиовещания, телевидения, информатики, земли для обеспечения космической деятельности, земли обороны, безопасности и земли иного специального назначения	- / Автомобильный транспорт	Земли неразграниченной государственной собственности	Образование из земель неразграниченной государственной собственности	-	6528	Относится	-	-
6	-	46:28:110802:3У6	Курская область, Щигровский район, Мелехинский сельсовет, д. Медведев Колодезь	- / Земли населенных пунктов	- / Земельные участки (территории) общего пользования	Земли неразграниченной государственной собственности	Образование из земель неразграниченной государственной собственности	-	6351	Относится	-	-
7	-	46:28:110802::3У7	Курская область, Щигровский район, Мелехинский сельсовет	- / Земли промышленности, энергетики, транспорта, связи, радиовещания, телевидения, информатики, земли для обеспечения космической деятельности, земли обороны, безопасности и земли иного специального назначения	- / Автомобильный транспорт	Земли неразграниченной государственной собственности	Образование из земель неразграниченной государственной собственности	-	482	Относится	-	-
8	-	46:28:110802:3У8	Курская область, Щигровский район, Мелехинский сельсовет	- / Земли промышленности, энергетики, транспорта, связи, радиовещания, телевидения, информатики, земли для обеспечения космической деятельности, земли обороны, безопасности и земли иного специального назначения	- / Автомобильный транспорт	Земли неразграниченной государственной собственности	Образование из земель неразграниченной государственной собственности	-	342	Относится	-	-

						1941/01-25-ПМТ					Лист
											2
Изм.	Кол.уч.	Лист	№ док.	Подп.	Дата						

Перечень и сведения об устанавливаемых публичных сервитутах

№ п/п	Условный номер устанавливаемого публичного сервитута	Цель установления публичного сервитута	Площадь устанавливаемого публичного сервитута, кв. м
1	С1	Складирование строительных и иных материалов, возведение некапитальных строений, сооружений (включая ограждения, бытовки, навесы) и (или) размещение строительной техники, которые необходимы для обеспечения строительства, реконструкции, ремонта инженерных сооружений, объектов транспортной инфраструктуры федерального, регионального или местного значения, на срок указанных строительства, реконструкции, ремонта	1467.72(1) 2738.38(2) 131.22(3) 3119.69(4) 1452.94(5) 37.89(6) 4.65(7) 57.27(8) 8.56(9) 9 018
2	С2	Реконструкция линейных объектов системы газоснабжения, их неотъемлемых технологических частей	228.80(1) 222.64(2) 1013.63(3) 278.73(4) 192.64(5) 2447.31(6) 4 384
3	С3	Реконструкция водопроводных сетей, сетей водоотведения, их неотъемлемых технологических частей	1193
4	С4	Реконструкция объектов электросетевого хозяйства, их неотъемлемых технологических частей	449.56(1) 1500.65(2) 449.73(3) 2 400
5	С5	Эксплуатация объектов электросетевого хозяйства, их неотъемлемых технологических частей	16.99(1) 16.80(2) 4.82(3) 14.19(4) 53

Взам.инв. №											
Подп.и дата											
Инв.№ подл.							1941/01-25-ПМТ	Перечень и сведения об устанавливаемых публичных сервитутах	Стадия	Лист	Листов
	Изм.	Кол.уч.	Лист	№ док.	Подп.	Дата					
	Разработал	Щавелев				05.05.26					
	Проверил	Меньших				05.05.26					
	ГИП	Желтухин				05.05.26					
									000 "ГеоТехТранс"		

Инв.№ подл.	Подп.и дата	Взам.инв. №

Перечень и сведения о существующих земельных участках, на которых линейный объект может быть размещен на условиях публичного сервитута

№ п/п	Условный номер устанавливаемого публичного сервитута	Кадастровый (условный) номер земельного участка, в отношении которого устанавливается публичный сервитут	Адрес (местоположение) земельного участка, в отношении которого устанавливается публичный сервитут	Категория земель	Вид разрешенного использования земельного участка, в отношении которого устанавливается публичный сервитут	Правообладатель / Вид права	Площадь земельного участка, попадающего в границы устанавливаемого публичного сервитута, кв. м	Кадастровый номер объекта недвижимости, расположенного на земельном участке, в отношении которого устанавливается публичный сервитут	Адрес объекта недвижимости, расположенного на земельном участке, в отношении которого устанавливается публичный сервитут
1	C1	46:28:110101	-	-	-	Земли неразграниченной государственной собственности	5 062.23	-	-
		46:28:110101:3У4	-	Земли населенных пунктов	Земельные участки (территории) общего пользования	Земли неразграниченной государственной собственности	0.02	46:28:000000:871	Курская обл., Щигровский р-н, Мелехинский с/с
		46:28:110201	-	-	-	Земли неразграниченной государственной собственности	3259.84	-	-
		46:28:110801	-	-	-	Земли неразграниченной государственной собственности	63.94	-	-
		46:28:110802	-	-	-	Земли неразграниченной государственной собственности	632.30	-	-
2	C2	46:28:110101	-	-	-	Земли неразграниченной государственной собственности	1 534.52	-	-
		46:28:110101:3У4	-	Земли населенных пунктов	Земельные участки (территории) общего пользования	Земли неразграниченной государственной собственности	2 404.64	46:28:000000:871	Курская обл., Щигровский р-н, Мелехинский с/с
		46:28:110802:150	Курская область, Щигровский район, Мелехинский сельсовет	Земли сельскохозяйственного назначения	Для ведения личного подсобного хозяйства на полевых участках	Физическое лицо/ аренда	174.09	-	-
		46:28:110802:3У7	Курская область, Щигровский район, Мелехинский сельсовет	Земли промышленности, энергетики, транспорта, связи, радиовещания, телевидения, информатики, земли для обеспечения космической деятельности, земли обороны, безопасности и земли иного специального назначения	Автомобильный транспорт	Земли неразграниченной государственной собственности	30.68	-	-

						1941/01-25-ПМТ			
Изм.	Кол.уч.	Лист	№ док.	Подп.	Дата	Перечень и сведения о существующих земельных участках, на которых линейный объект может быть размещен на условиях публичного сервитута	Стадия	Лист	Листов
Разработал	Щавелев				05.05.26		ДПТ	1	2
Проверил	Меньших				05.05.26		ООО "ГеоТехТранс"		
ГИП	Желтухин				05.05.26				

Инв.№ подл.	Подп.и дата	Взам.инв. №

		46:28:110802:3У6	-	Земли населенных пунктов	Земельные участки (территории) общего пользования	Земли неразграниченной государственной собственности	235.92	-	-
		46:28:110802:3У8	-	Земли населенных пунктов	Земельные участки (территории) общего пользования	Земли неразграниченной государственной собственности	3.92	-	-
3	C3	46:28:110101	-	-	-	Земли неразграниченной государственной собственности	634.84	-	-
		46:28:110101:3У4	-	Земли населенных пунктов	Земельные участки (территории) общего пользования	Земли неразграниченной государственной собственности	558.25	-	-
4	C4	46:28:110101	-	-	-	Земли неразграниченной государственной собственности	423.55	-	-
		46:28:110101:3У4	-	Земли населенных пунктов	Земельные участки (территории) общего пользования	Земли неразграниченной государственной собственности	1 070.20	46:28:000000:871	Курская обл., Щигровский р-н, Мелехинский с/с
		46:28:110802	-	-	-	Земли неразграниченной государственной собственности	428.22	-	-
		46:28:110802:3У5	-	Земли населенных пунктов	Земельные участки (территории) общего пользования	Земли неразграниченной государственной собственности	477.95	-	-
5	C5	46:28:110101	-	-	-	Земли неразграниченной государственной собственности	36.00	-	-
		46:28:110802	-	-	-	Земли неразграниченной государственной собственности	16.80	-	-

						1941/01-25-ПМТ	Лист
							2
Изм.	Кол.уч.	Лист	№ док.	Подп.	Дата		

**Перечень координат характерных точек образуемых и существующих
земельных участков для размещения постоянного отвода
автомобильной дороги**

№	Координаты	
	X	Y
46:28:110201:3У1		
1	429109.49	1334391.91
2	429110.07	1334391.78
3	429121.51	1334394.14
4	429126.21	1334396.70
5	429127.57	1334425.91
6	429121.33	1334457.28
7	429104.92	1334507.58
8	429086.48	1334528.82
9	429051.03	1334557.44
10	429040.13	1334547.12
11	429067.94	1334514.89
12	429074.48	1334506.01
13	429083.91	1334485.38
14	429092.10	1334456.10
15	429092.10	1334432.74
16	429089.53	1334427.66
17	429087.13	1334412.91
18	429086.82	1334389.89
19	429087.51	1334390.26
20	429096.30	1334391.29
21	429103.45	1334390.96
1	429109.49	1334391.91
46:28:110201:3У2		
22	429110.08	1334391.78
23	429125.82	1334388.21
24	429126.21	1334396.69
3	429121.51	1334394.14
22	429110.08	1334391.78
46:28:110802:3У3		
25	429125.61	1334383.63
26	429108.95	1334387.41
27	429103.50	1334386.45
28	429096.28	1334386.78
29	429088.49	1334385.85

Взам.инв. №						
Подп.и дата						
Инв.№ подл.						
	Изм.	Кол.уч.	Лист	№ док.	Подп.	Дата
	Разработал	Щапов				05.05.26
	Проверил	Меньших				05.05.26
	ГИП	Желтухин				05.05.26
1941/01-25-ПМТ						
Перечень координат характерных точек образуемых земельных участков в постоянный отвод автомобильной дороги						Стадия
						ДПТ
						Лист
						1
						Листов
						5
ООО "ГеоТехТранс"						

30	429086.75	1334384.88
31	429086.00	1334330.34
32	429123.94	1334347.74
25	429125.61	1334383.63
46:28:110101:3У4		
33	429223.69	1332754.43
34	429248.61	1332793.67
35	429244.91	1332803.43
36	429249.61	1332818.16
37	429263.21	1332830.75
38	429283.58	1332869.82
39	429287.11	1332872.84
40	429294.83	1332895.97
41	429292.36	1332905.78
42	429280.99	1332922.39
43	429252.86	1332943.07
44	429238.72	1332950.99
45	429225.27	1332952.26
46	429208.77	1332943.60
47	429176.94	1332915.68
48	429141.70	1332932.98
49	429108.41	1332968.69
50	429058.96	1333022.27
51	429044.33	1333041.60
52	429034.71	1333061.12
53	429029.59	1333077.51
54	428956.45	1333386.58
55	428948.13	1333409.53
56	428838.49	1333590.76
57	428830.99	1333608.12
58	428829.55	1333619.61
59	428830.10	1333625.91
60	428834.02	1333638.39
61	428850.99	1333673.83
62	428859.28	1333694.09
63	428864.85	1333714.57
64	428867.87	1333734.99
65	428871.10	1333862.57
66	428872.88	1333877.56
67	428878.38	1333893.05
68	428888.47	1333909.11
69	428918.91	1333947.43
70	428956.03	1333986.63
71	428980.19	1334008.70
72	429021.42	1334040.61
73	429057.04	1334066.98

Взам.инв. №	Подп.и дата	63	428864.85	1333714.57
		64	428867.87	1333734.99
		65	428871.10	1333862.57
		66	428872.88	1333877.56
		67	428878.38	1333893.05
		68	428888.47	1333909.11
		69	428918.91	1333947.43
		70	428956.03	1333986.63
		71	428980.19	1334008.70
		72	429021.42	1334040.61
		73	429057.04	1334066.98

						1941/01-25-ПМТ	Лист
							2
Изм.	Кол.уч.	Лист	№ док.	Подп.	Дата		

74	429078.78	1334089.64
75	429087.62	1334104.35
76	429098.10	1334131.07
77	429099.27	1334136.95
78	429111.05	1334226.91
79	429120.81	1334280.04
80	429123.94	1334347.73
81	429086.00	1334330.33
82	429085.09	1334263.94
83	429081.72	1334243.23
84	429084.49	1334224.33
85	429085.11	1334194.44
86	429079.38	1334123.92
87	429067.15	1334099.41
88	429054.54	1334085.88
89	428997.62	1334042.17
90	428929.78	1333982.30
91	428876.61	1333918.02
92	428864.55	1333899.89
93	428858.10	1333886.01
94	428853.40	1333825.06
95	428852.28	1333747.21
96	428847.08	1333712.15
97	428835.83	1333676.24
98	428820.68	1333645.75
99	428814.71	1333627.83
100	428814.25	1333619.02
101	428957.08	1333371.61
102	429005.84	1333152.17
103	429052.57	1332962.18
104	429056.20	1332950.15
105	429067.63	1332953.78
106	429052.38	1333004.62
107	429092.28	1332965.32
108	429146.35	1332904.85
109	429159.66	1332896.12
110	429180.81	1332892.54
111	429198.47	1332896.15
112	429228.25	1332914.97
113	429244.23	1332917.33
114	429257.00	1332909.47
115	429265.70	1332874.92
116	429244.86	1332849.75
117	429232.42	1332833.78
118	429214.49	1332799.87
119	429215.20	1332758.13

Формат (210x297)

33	429223.69	1332754.43
46:28:110802:3Y5		
120	429056.19	1332950.15
103	429052.57	1332962.18
102	429005.84	1333152.17
101	428957.08	1333371.61
121	428814.25	1333619.01
122	428813.93	1333613.00
123	428818.69	1333594.35
124	428908.57	1333446.43
125	428930.11	1333409.84
126	428938.51	1333391.61
127	428947.71	1333349.81
128	428963.27	1333292.97
129	428983.34	1333199.00
130	429026.03	1333025.92
131	429048.57	1332947.72
120	429056.19	1332950.15
46:28:110802:3Y6		
34	429248.61	1332793.67
33	429223.69	1332754.43
132	429229.72	1332690.94
133	429253.21	1332664.28
134	429250.78	1332653.20
135	429293.82	1332599.98
136	429340.58	1332550.89
137	429371.17	1332522.19
138	429396.64	1332496.09
139	429397.51	1332492.10
140	429388.38	1332483.39
141	429409.11	1332464.47
142	429415.90	1332472.00
143	429424.78	1332473.60
144	429432.25	1332480.98
145	429346.17	1332568.20
146	429301.27	1332616.43
147	429271.65	1332652.40
148	429245.01	1332700.95
149	429243.10	1332750.59
150	429247.33	1332770.76
34	429248.61	1332793.67
46:28:110802:3Y7		
151	429227.90	1332690.99
152	429223.58	1332754.29
153	429215.21	1332757.96
154	429215.46	1332742.68


						1941/01-25-ПМТ	Лист
							4
Изм.	Кол.уч.	Лист	№ док.	Подп.	Дата		

155	429220.77	1332704.02
156	429225.90	1332687.87
157	429228.94	1332683.33
151	429227.90	1332690.99
46:28:110802:3У8		
158	429250.77	1332653.22
133	429253.21	1332664.28
132	429229.72	1332690.94
33	429223.69	1332754.43
159	429215.20	1332758.12
153	429215.21	1332757.96
152	429223.58	1332754.29
151	429227.90	1332690.99
157	429228.94	1332683.33
160	429241.01	1332665.28
158	429250.77	1332653.22

Инв.№ подл.	Подп.и дата	Взам.инв. №							194 1/01-25-ПМТ		Лист
											5
			Изм.	Кол.уч.	Лист	№ док.	Подп.	Дата			

**Перечень координат границ устанавливаемых
публичных сервитутов**

№	Координаты	
	X	Y
C1		
1	429017.96	1334581.73
2	428996.42	1334562.32
3	429032.58	1334522.20
4	429048.92	1334536.93
5	429040.13	1334547.12
6	429044.80	1334551.54
1	429017.96	1334581.73
C1(2)		
7	429121.33	1334457.28
8	429127.57	1334425.91
9	429126.65	1334405.91
10	429150.47	1334384.39
11	429149.39	1334349.69
12	429120.93	1334282.54
13	429120.81	1334280.04
14	429116.85	1334258.47
15	429158.48	1334346.56
16	429160.40	1334373.35
17	429158.58	1334393.45
18	429101.74	1334522.70
19	429076.82	1334536.62
20	429086.48	1334528.82
21	429104.92	1334507.58
7	429121.33	1334457.28
C1(3)		
22	429087.62	1334104.35
23	429079.63	1334091.05
24	429096.62	1334104.65
25	429094.03	1334120.69
22	429087.62	1334104.35
C1(4)		
26	428834.02	1333638.39
27	428850.99	1333673.83
28	428859.28	1333694.09
29	428864.85	1333714.57
30	428867.87	1333734.99

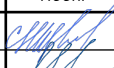Взам.инв. №								22			423007.02	1334104.33		
								C1(4)						
								26	428834.02	1333638.39				
								27	428850.99	1333673.83				
								28	428859.28	1333694.09				
								29	428864.85	1333714.57				
								30	428867.87	1333734.99				
Подпи дата														
								1941/01-25-ПМТ						
		Изм.	Кол.уч.	Лист	№ док.	Подп.	Дата							
Инв.№ подл.		Разработал		Щавелев			05.05.26	Перечень координат характерных точек устанавливаемых публичных сервитутов				Стадия	Лист	Листов
		Проверил		Меньших			05.05.26					ДПТ	1	6
												ООО "ГеоТехТранс"		
		ГИП		Желтухин			05.05.26							

Взам.инв. №	
Подп.и дата	
Инв.№ подл.	

31	428871.10	1333862.57
32	428872.88	1333877.56
33	428878.38	1333893.05
34	428888.47	1333909.11
35	428918.91	1333947.43
36	428956.03	1333986.63
37	428980.19	1334008.70
38	428981.78	1334009.93
39	428962.19	1333988.57
40	428960.78	1333981.89
41	428941.42	1333954.90
42	428918.54	1333937.52
43	428905.88	1333925.44
44	428895.18	1333909.33
45	428893.03	1333902.53
46	428878.76	1333874.44
47	428885.29	1333862.25
48	428885.78	1333850.14
49	428874.97	1333851.49
50	428876.16	1333798.38
51	428881.67	1333789.08
52	428883.83	1333757.08
53	428882.54	1333746.06
54	428859.24	1333673.23
55	428854.39	1333668.38
56	428850.57	1333666.78
57	428843.72	1333651.52
58	428832.78	1333634.44
26	428834.02	1333638.39
C1(5)		
59	429022.51	1333107.43
60	428956.45	1333386.58
61	428948.13	1333409.53
62	428845.54	1333579.11
63	428848.97	1333576.23
64	428865.12	1333550.29
65	428954.31	1333404.54
66	428967.85	1333354.94
67	428995.89	1333238.81
68	429022.63	1333111.42
59	429022.51	1333107.43
C1(6)		
69	429032.44	1333076.16
70	429034.42	1333064.60
71	429034.27	1333062.53
72	429029.59	1333077.51
73	429026.45	1333090.78

						194/01-25-ПМТ	Лист
							2
Изм.	Кол.уч.	Лист	№ док.	Подп.	Дата		

						1941/01-25-ПМТ	Лист
Изм.	Кол.уч.	Лист	№ док.	Подп.	Дата		3

Взам.инв. №	
Подп.и дата	
Инв.№ подл.	

25	428868.08	1333882.08
26	428864.13	1333740.09
27	428862.63	1333724.79
16	428857.00	1333698.83
C2(4)		
28	428827.22	1333606.92
29	428829.58	1333602.48
30	428833.12	1333604.35
31	428831.90	1333606.64
32	428835.73	1333608.19
33	428834.23	1333611.90
34	428830.99	1333610.59
35	428830.37	1333614.97
36	428830.71	1333624.48
37	428830.10	1333625.91
38	428831.52	1333626.82
39	428839.37	1333649.57
40	428841.12	1333653.06
41	428837.56	1333654.88
42	428832.60	1333645.16
43	428826.32	1333630.52
44	428825.03	1333616.41
28	428827.22	1333606.92
C2(5)		
45	429075.98	1332998.47
46	429091.37	1332981.04
47	429105.91	1332966.16
48	429108.85	1332968.88
49	429096.21	1332982.52
50	429096.87	1332983.14
51	429094.40	1332986.31
52	429093.49	1332985.45
53	429078.91	1333001.18
45	429075.98	1332998.47
C2(6)		
54	429139.41	1332931.36
55	429146.10	1332924.27
56	429121.24	1332903.39
57	429213.68	1332793.26
58	429207.48	1332722.36
59	429242.56	1332719.30
60	429245.33	1332719.64
61	429247.04	1332717.37
62	429250.23	1332719.77
63	429236.67	1332737.77
64	429226.29	1332783.06
65	429270.38	1332856.88

						194/01-25-ПМТ	Лист
							4
Изм.	Кол.уч.	Лист	№ док.	Подп.	Дата		

Взам.инв. №	
Подп.и дата	
Инв.№ подл.	

66	429261.75	1332907.13
67	429146.11	1332930.50
68	429142.32	1332934.10
54	429139.41	1332931.36
69	429126.87	1332902.90
70	429153.18	1332924.99
71	429258.27	1332903.76
72	429266.18	1332857.66
73	429222.04	1332783.74
74	429232.96	1332736.04
75	429242.55	1332723.33
76	429211.82	1332726.00
77	429217.80	1332794.57
69	429126.87	1332902.90
C3		
1	428987.69	1334038.07
2	428985.11	1334037.37
3	428978.92	1334033.44
4	428952.14	1334010.53
5	428913.32	1333972.73
6	428933.12	1333953.00
7	428940.18	1333960.08
8	428927.61	1333972.61
9	428958.93	1334003.18
10	428984.87	1334025.38
11	428989.18	1334028.11
12	428992.94	1334029.13
13	428996.10	1334032.37
14	428988.93	1334039.34
1	428987.69	1334038.07
C4(1)		
1	428813.96	1333626.51
2	428829.43	1333609.47
3	428834.73	1333614.28
4	428833.30	1333617.11
5	428820.45	1333631.26
6	428803.68	1333660.09
7	428796.77	1333656.06
1	428813.96	1333626.51
C4(2)		
8	429055.84	1332940.53
9	429064.56	1333002.46
10	429072.73	1333028.35
11	429067.66	1333036.03
12	429044.58	1333016.95
13	429029.55	1333009.51

						194/01-25-ПМТ	Лист
							5
Изм.	Кол.уч.	Лист	№ док.	Подп.	Дата		

14	429048.84	1332940.11
8	429055.84	1332940.53
15	429048.96	1333010.20
16	429062.01	1333020.98
17	429056.73	1333004.23
18	429050.88	1332962.68
19	429039.08	1333005.30
15	429048.96	1333010.20
C4(3)		
20	429116.07	1332948.32
21	429121.68	1332950.77
22	429125.38	1332954.76
23	429111.04	1332970.24
24	429108.34	1332968.62
25	429085.67	1332997.35
26	429081.08	1332993.43
20	429116.07	1332948.32
C5(1)		
1	429063.60	1333029.19
2	429065.18	1333027.25
3	429070.46	1333031.53
4	429068.89	1333033.47
1	429063.60	1333029.19
C5(2)		
5	429051.91	1332948.78
6	429049.52	1332948.02
7	429051.27	1332941.59
8	429053.68	1332942.24
5	429051.91	1332948.78
C5(3)		
9	429100.78	1332979.81
10	429099.35	1332978.51
11	429101.05	1332976.67
12	429102.47	1332977.96
9	429100.78	1332979.81
C5(4)		
13	429118.33	1332961.13
14	429116.81	1332959.68
15	429121.43	1332954.73
16	429122.96	1332956.14
13	429118.33	1332961.13

Взам.инв. №		9		429100.78	1332979.81			
		C5(4)						
		13		429118.33	1332961.13			
		14		429116.81	1332959.68			
		15		429121.43	1332954.73			
		16		429122.96	1332956.14			
		13		429118.33	1332961.13			
Подп.и дата								
Инв.№ подл.								
						194/01-25-ПМТ		Лист
								6
Изм.	Кол.уч.	Лист	№ док.	Подп.	Дата			

Сведения о границах территории, применительно к которой осуществляется подготовка проекта межевания

№	Координаты	
	X	Y
1	429040.13	1334547.12
2	429067.94	1334514.89
3	429074.48	1334506.01
4	429083.91	1334485.38
5	429092.1	1334456.1
6	429092.1	1334432.74
7	429089.53	1334427.66
8	429087.13	1334412.91
9	429085.09	1334263.94
10	429081.72	1334243.23
11	429084.49	1334224.33
12	429085.11	1334194.44
13	429079.38	1334123.92
14	429067.15	1334099.41
15	429054.54	1334085.88
16	428997.62	1334042.17
17	428929.78	1333982.3
18	428876.61	1333918.02
19	428864.55	1333899.89
20	428858.1	1333886.01
21	428853.4	1333825.06
22	428852.28	1333747.21
23	428847.08	1333712.15
24	428835.83	1333676.24
25	428820.68	1333645.75
26	428814.71	1333627.83
27	428813.93	1333613
28	428818.69	1333594.35
29	428908.57	1333446.43
30	428930.11	1333409.84
31	428938.51	1333391.61
32	428947.71	1333349.81
33	428963.27	1333292.97
34	428983.34	1333199
35	429026.03	1333025.92
36	429048.57	1332947.72
37	429067.63	1332953.78
38	429052.38	1333004.62

Взам.инв. №

Подп.и дата

Инв.№ подл.

Изм.	Кол.уч.	Лист	№ док.	Подп.	Дата
Разработал		Щавелев			05.05.26
Проверил		Меньших			05.05.26
ГИП		Желтухин			05.05.26

1941/01-25-ПМТ			
Сведения о границах территории, применительно к кото-рой осуществляется подготовка проекта межевания	Стадия	Лист	Листов
	ДПТ	1	3
	ООО "ГеоТехТранс"		

39	429092.28	1332965.32
40	429146.35	1332904.85
41	429159.66	1332896.12
42	429180.81	1332892.54
43	429198.47	1332896.15
44	429228.25	1332914.97
45	429244.23	1332917.33
46	429257	1332909.47
47	429265.7	1332874.92
48	429244.86	1332849.75
49	429232.42	1332833.78
50	429214.49	1332799.87
51	429215.46	1332742.68
52	429220.77	1332704.02
53	429225.9	1332687.87
54	429241.01	1332665.28
55	429293.82	1332599.98
56	429340.58	1332550.89
57	429371.17	1332522.19
58	429396.64	1332496.09
59	429397.51	1332492.1
60	429388.38	1332483.39
61	429409.11	1332464.47
62	429415.9	1332472
63	429424.78	1332473.6
64	429432.25	1332480.98
65	429346.17	1332568.2
66	429301.27	1332616.43
67	429271.65	1332652.4
68	429245.01	1332700.95
69	429243.1	1332750.59
70	429247.33	1332770.76
71	429248.61	1332793.67
72	429244.91	1332803.43
73	429249.61	1332818.16
74	429263.21	1332830.75
75	429283.58	1332869.82
76	429287.11	1332872.84
77	429294.83	1332895.97
78	429292.36	1332905.78
79	429280.99	1332922.39
80	429252.86	1332943.07
81	429238.72	1332950.99
82	429225.27	1332952.26
83	429208.77	1332943.6
84	429176.94	1332915.68

Взам.инв. №	Подп.и дата		74	429263.21	1332830.75
			75	429283.58	1332869.82
			76	429287.11	1332872.84
			77	429294.83	1332895.97
			78	429292.36	1332905.78
			79	429280.99	1332922.39
			80	429252.86	1332943.07
			81	429238.72	1332950.99
			82	429225.27	1332952.26
			83	429208.77	1332943.6
	84	429176.94	1332915.68		

Инв.№ подл.							Лист	
								1941/01-25-ПМТ
	Изм.	Кол.уч.	Лист	№ док.	Подп.	Дата		
							2	

1941/01-25-ПМТ

85	429141.7	1332932.98
86	429108.41	1332968.69
87	429058.96	1333022.27
88	429044.33	1333041.6
89	429034.71	1333061.12
90	429029.59	1333077.51
91	428956.45	1333386.58
92	428948.13	1333409.53
93	428838.49	1333590.76
94	428830.99	1333608.12
95	428829.55	1333619.61
96	428830.1	1333625.91
97	428834.02	1333638.39
98	428850.99	1333673.83
99	428859.28	1333694.09
100	428864.85	1333714.57
101	428867.87	1333734.99
102	428871.1	1333862.57
103	428872.88	1333877.56
104	428878.38	1333893.05
105	428888.47	1333909.11
106	428918.91	1333947.43
107	428956.03	1333986.63
108	428980.19	1334008.7
109	429021.42	1334040.61
110	429057.04	1334066.98
111	429078.78	1334089.64
112	429087.62	1334104.35
113	429098.1	1334131.07
114	429099.27	1334136.95
115	429111.05	1334226.91
116	429120.81	1334280.04
117	429127.57	1334425.91
118	429121.33	1334457.28
119	429104.92	1334507.58
120	429086.48	1334528.82
121	429051.03	1334557.44
1	429040.13	1334547.12

Инв.№ подл.	Подп.и дата	Взам.инв. №							194 1/01-25-ПМТ	Лист
										3
			Изм.	Кол.уч.	Лист	№ док.	Подп.	Дата		